


# CHARAKTERISTICKÝ PŘÍČNÝ ŘEZ PARKOVIŠTĚM

## M 1:50

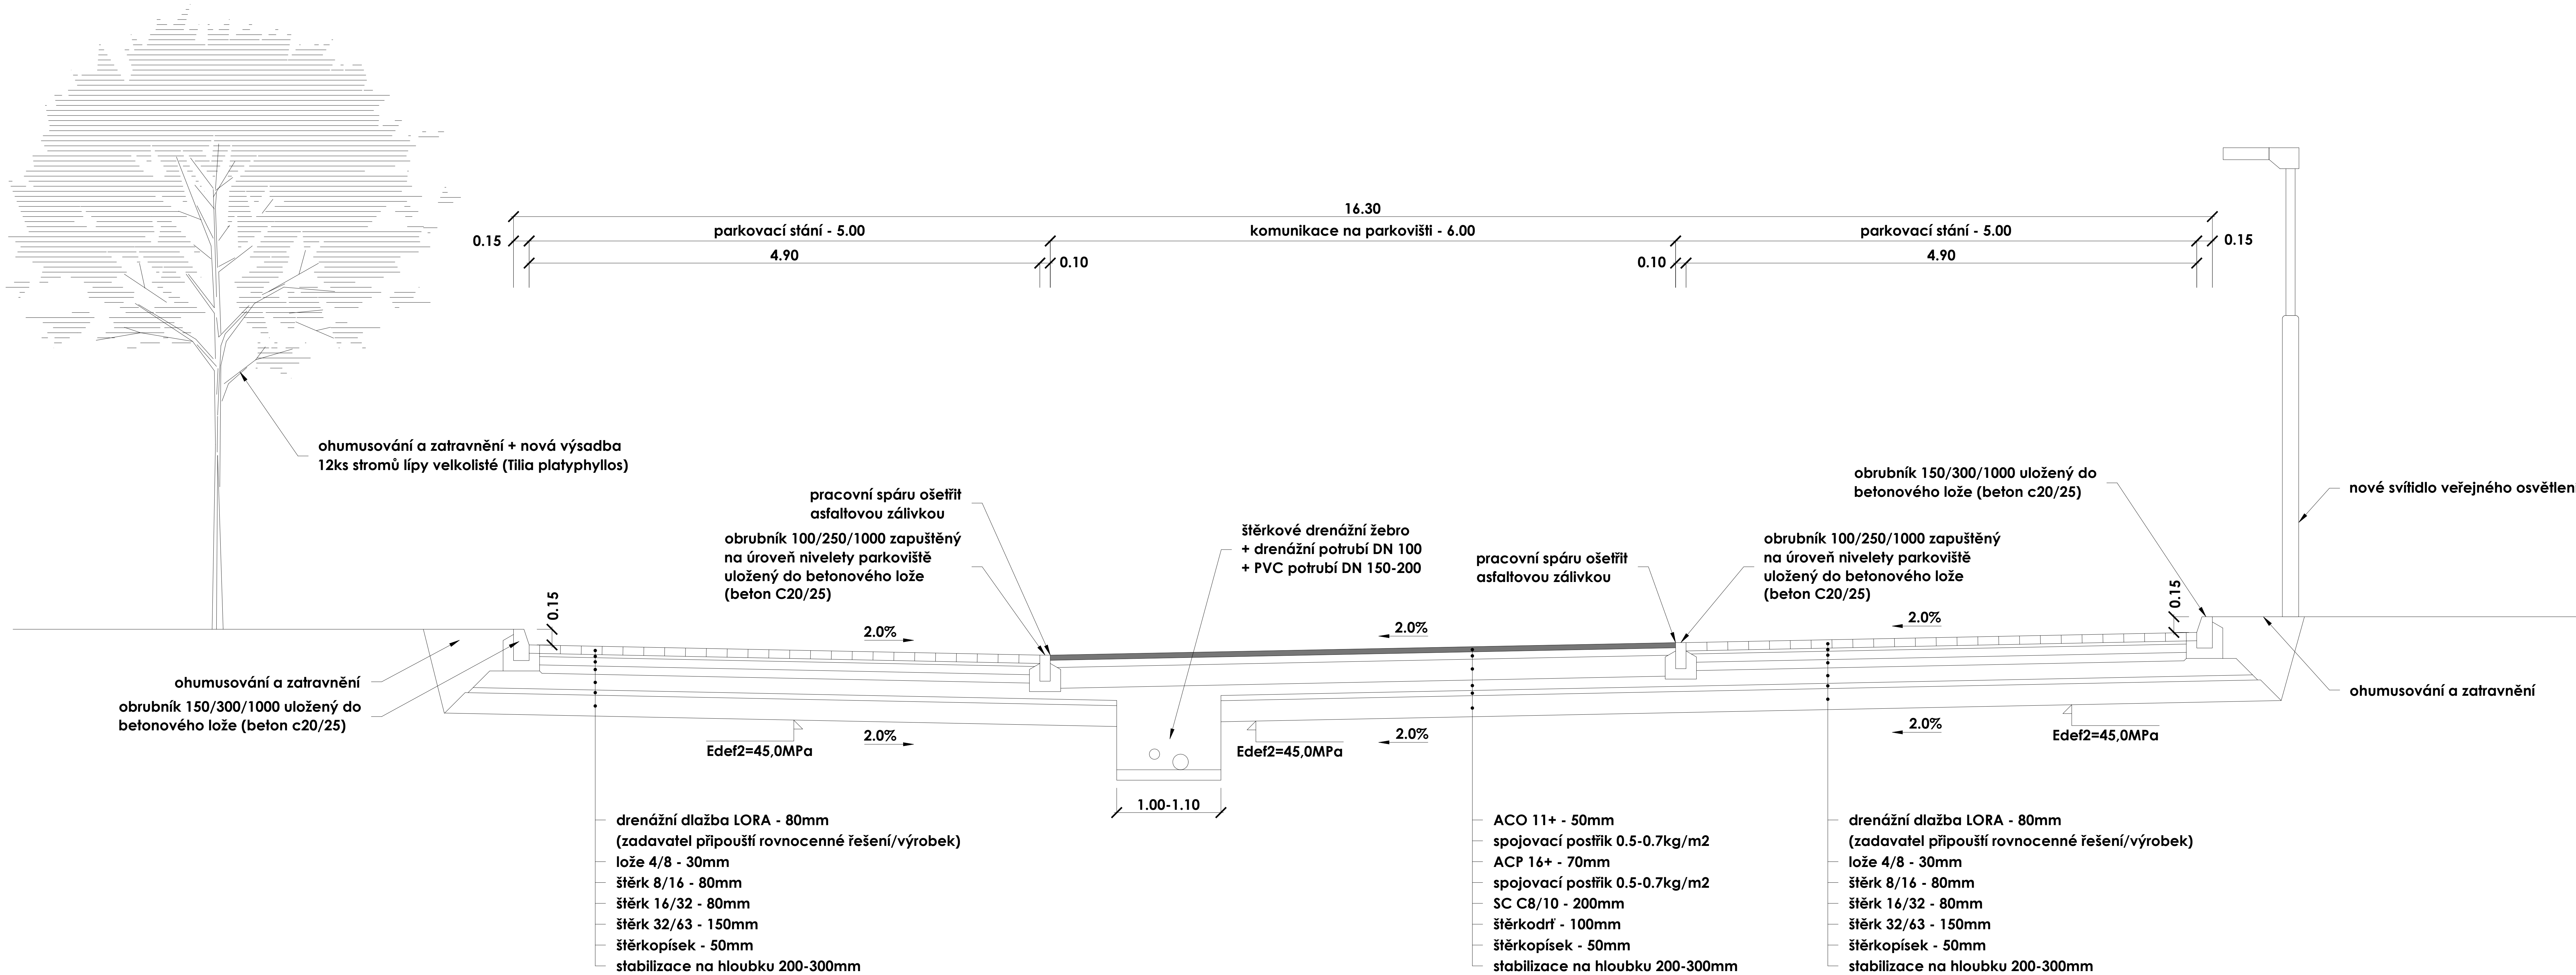

Zodp. projektant	Ing. Dybal Jaromír	Datum	02/2020
Projektant	Staveník Petr		
Investor	Město Nový Jičín, Masarykovo náměstí 1/1, 741 01	Stupeň proj.	DSP, DPS
Místo akce	Nový Jičín, k.ú. Nový Jičín-Dolní Předměstí		
Název akce		Kraj	Moravskoslezský
PARKOVIŠTĚ DLOUHÁ 8-14, II. ETAPA NOVÝ JIČÍN			
IO 01 PARKOVIŠTĚ		Měřítko	1:50
Název výkresu		Část	Číslo výkresu
CHARAKTERISTICKÝ PŘÍČNÝ ŘEZ PARKOVIŠTĚM		D	1.4