


PŘÍČNÝ ŘEZ PARKOVIŠTĚM A-A
M 1:50

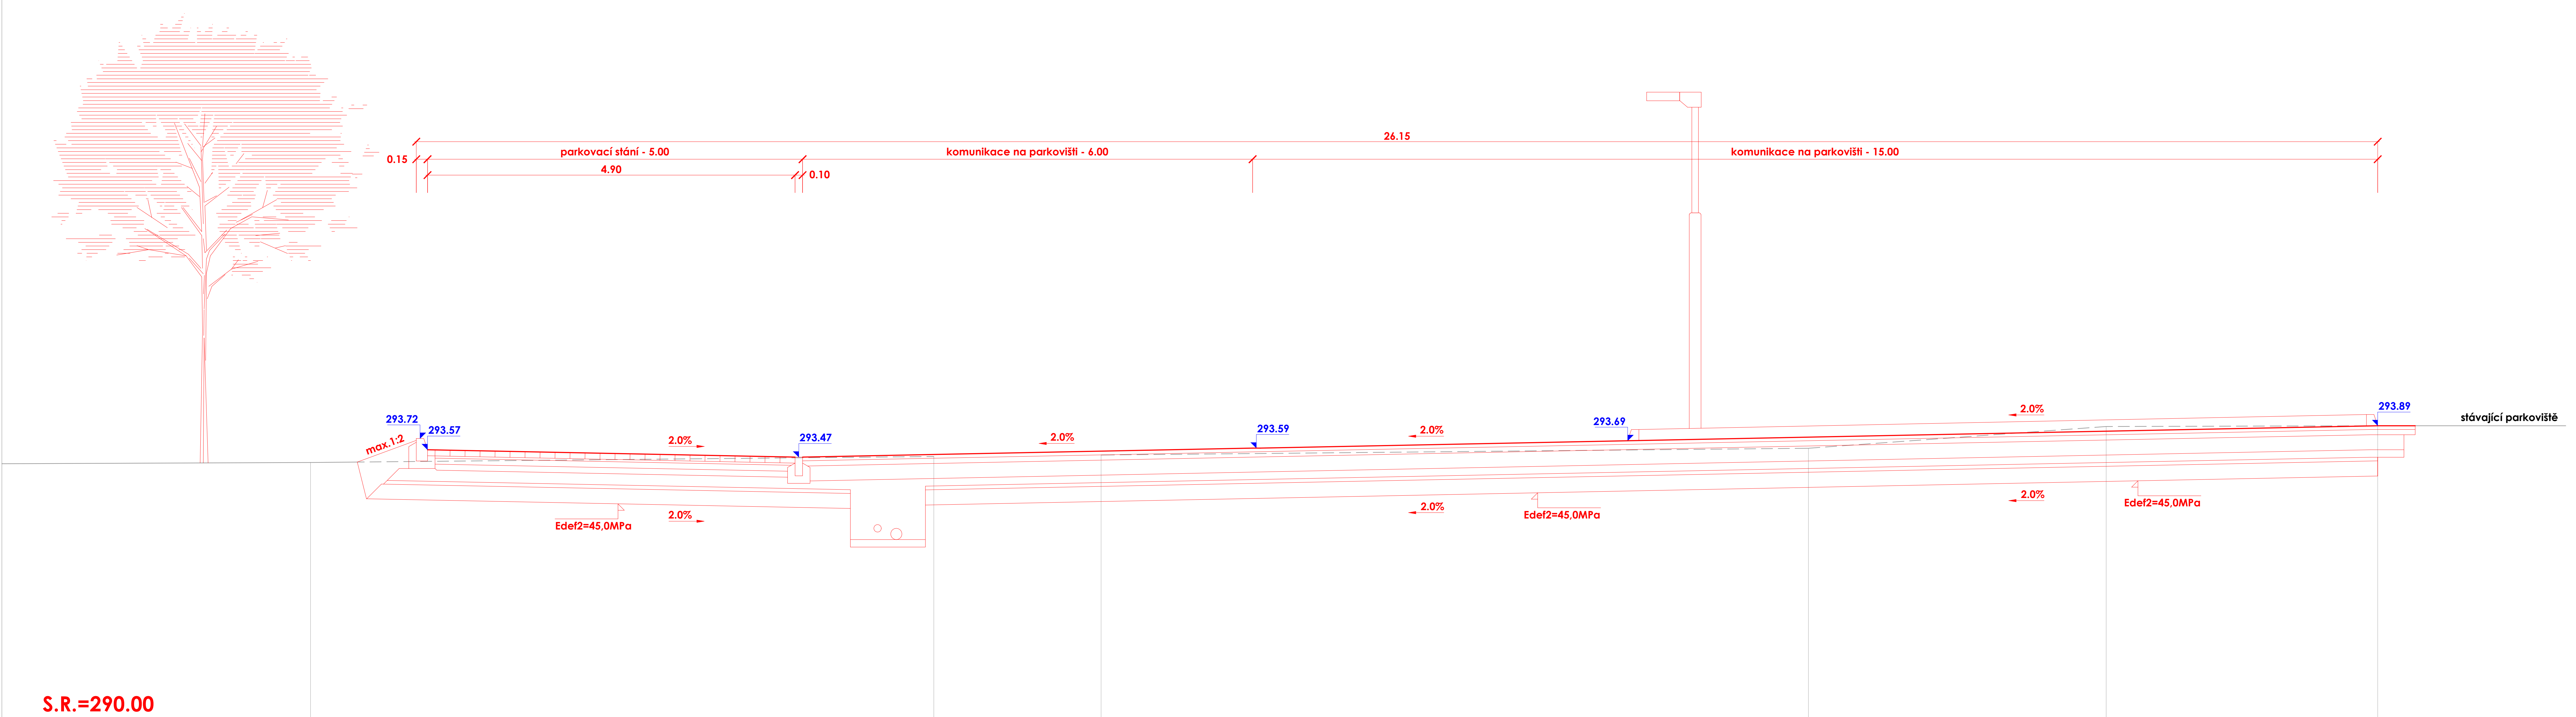

Zodp. projektant	Ing. Dybal Jaromír	Datum	02/2020
Projektant	Staveník Petr		
Investor	Město Nový Jičín, Masarykovo náměstí 1/1, 741 01	Stupeň proj.	DSP, DPS
Místo akce	Nový Jičín, k.ú. Nový Jičín-Dolní Předměstí	Kraj	Moravskoslezský
Název akce	PARKOVIŠTĚ DLOUHÁ 8-14, II. ETAPA NOVÝ JIČÍN IO 01 PARKOVIŠTĚ	Měřítko	1:50
Název výkresu	PŘÍČNÝ ŘEZ PARKOVIŠTĚM A-A	Část	Číslo výkresu
		D	1.5