


DŘEVĚNÁ KONSTRUKCE NÁSTAVBY

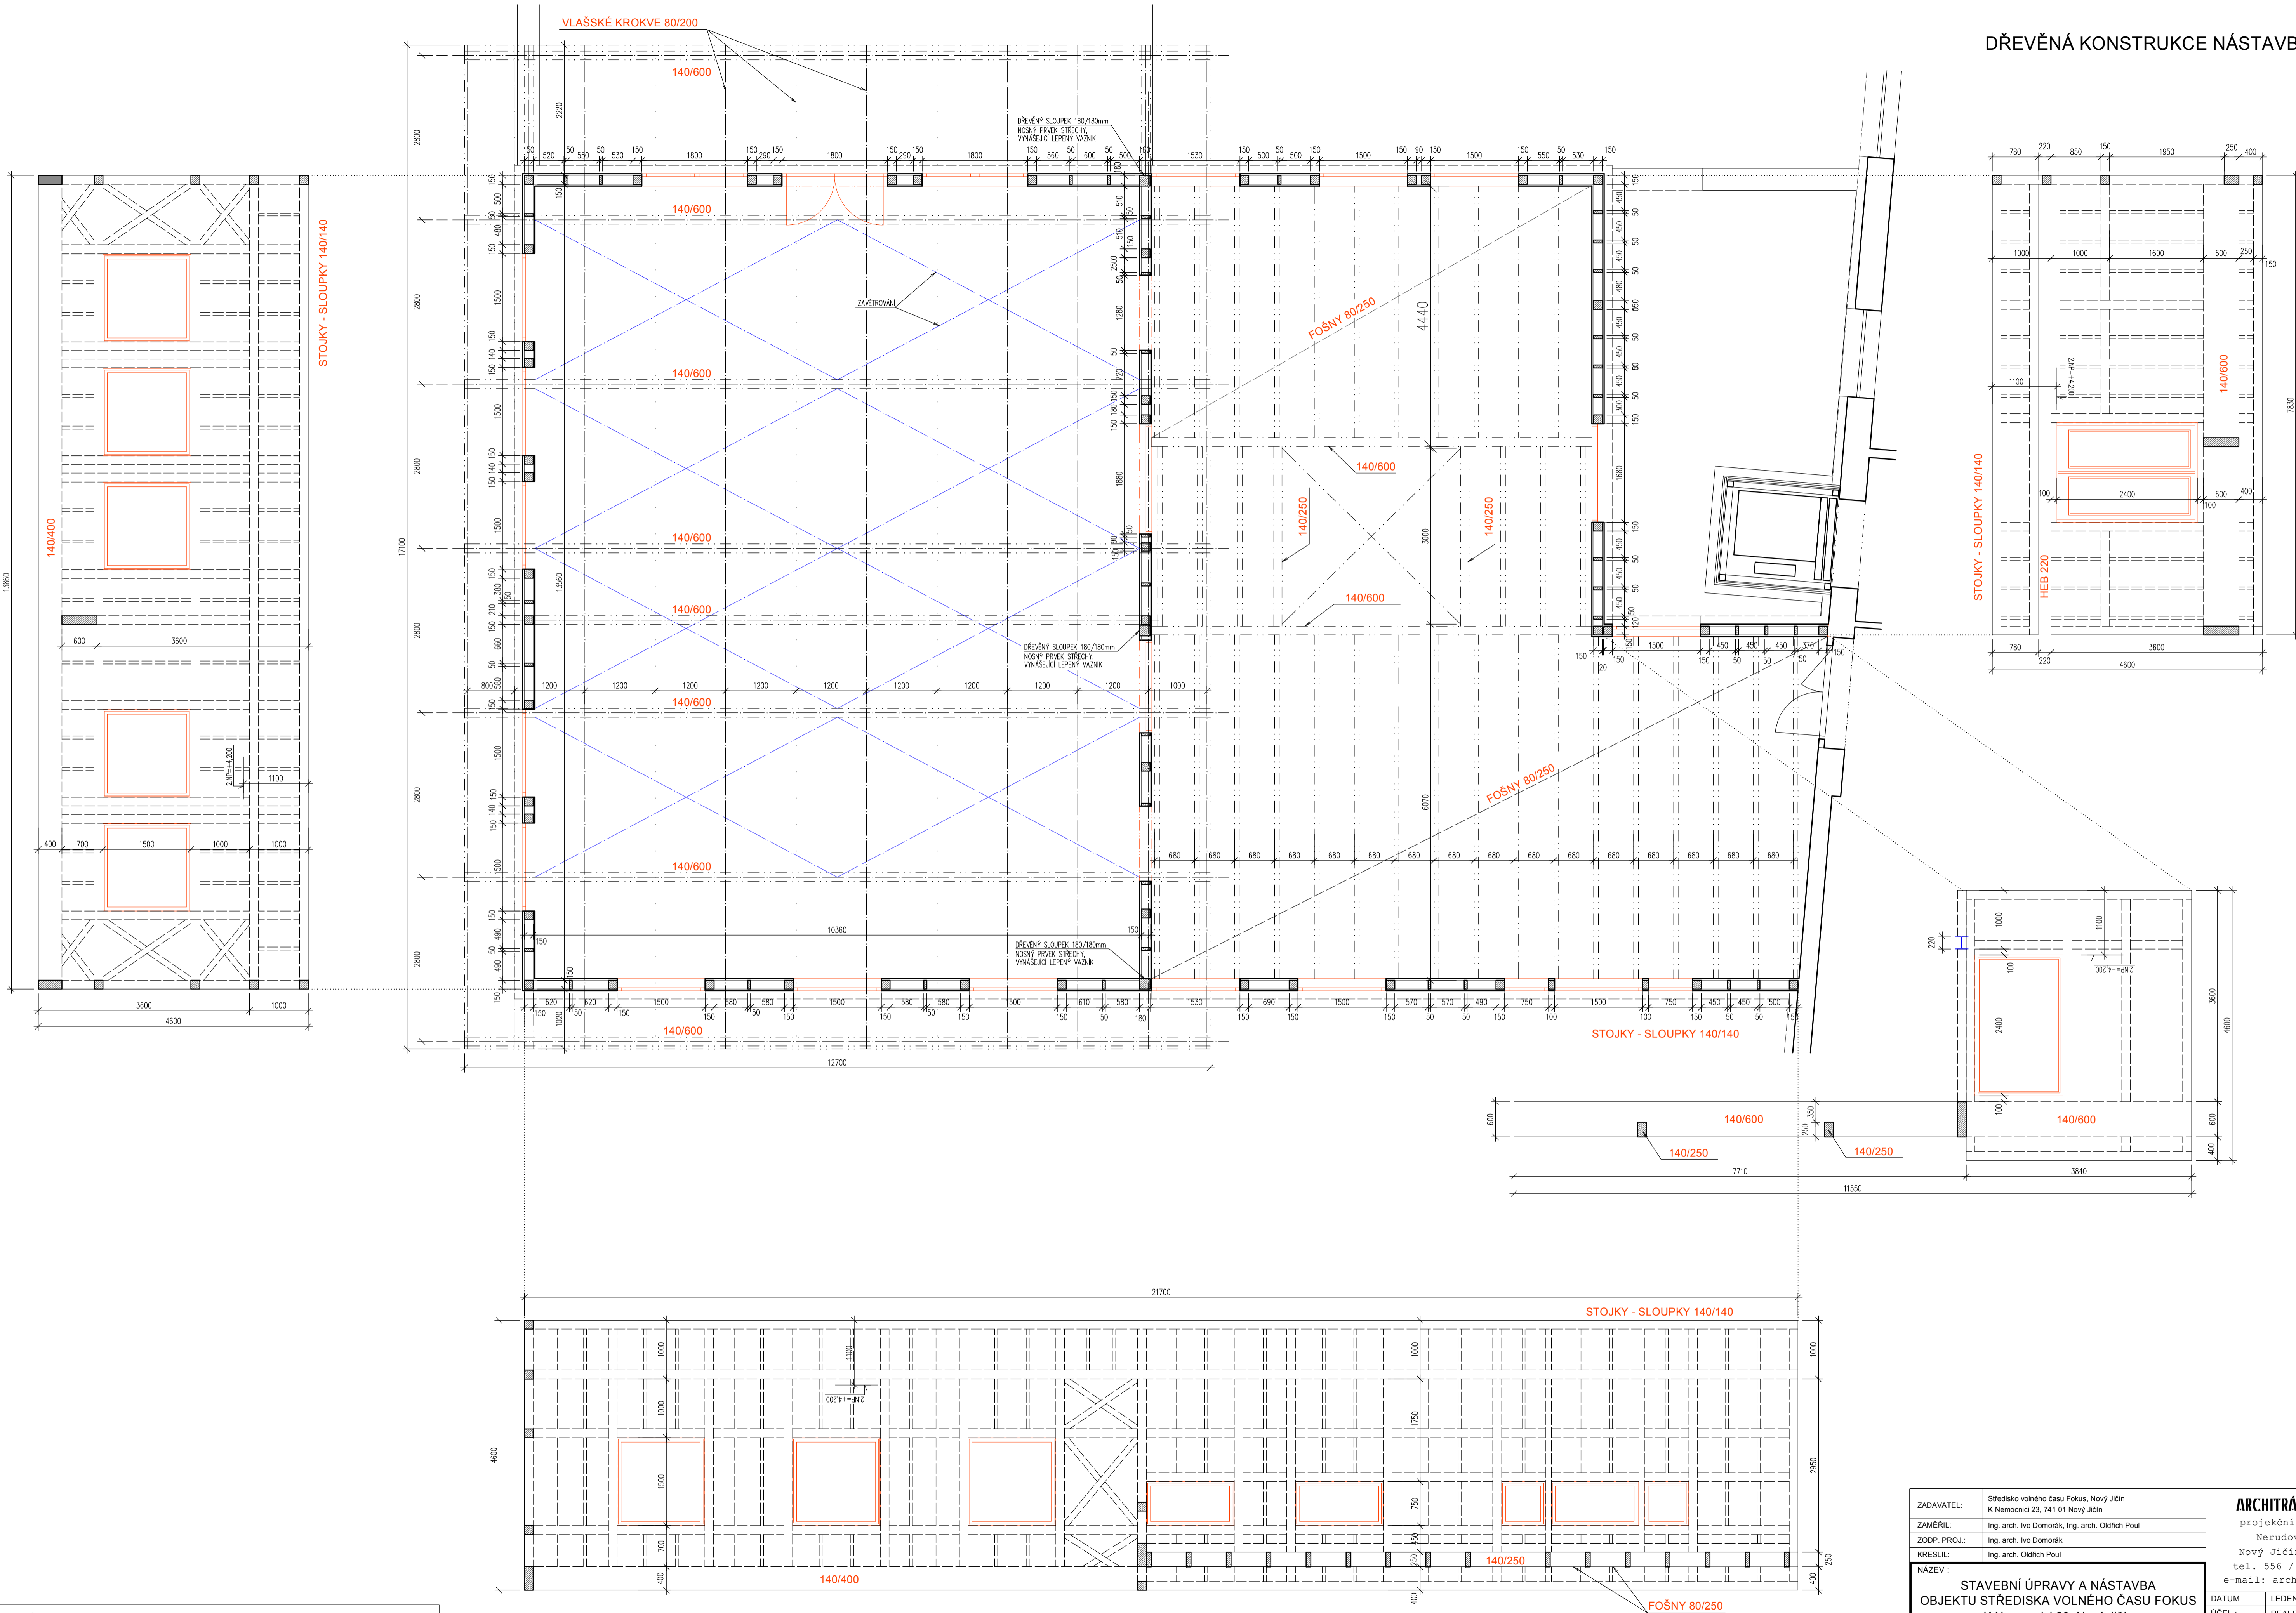

POZNÁMKA:
POPIS KONSTRUKCE A PŘESNÉ DIMENZE VIZ. STATICKÉ POSOUZENÍ

ZADAVATEL:	Středisko volného času Fokus, Nový Jičín K Nemocnici 23, 741 01 Nový Jičín	ARCHITRÁV s.r.o. projektční ateliér Nerudova 28 Nový Jičín 741 01 tel. 556 / 70 50 70 e-mail: arch@applet.cz
ZAMĚŘIL:	Ing. arch. Ivo Domorák, Ing. arch. Oldřich Poul	
ZOOP. PROJ.:	Ing. arch. Ivo Domorák	
KRESLIL:	Ing. arch. Oldřich Poul	
NÁZEV:		STAVEBNÍ ÚPRAVY A NÁSTAVBA OBJEKTU STŘEDISKA VOLNÉHO ČASU FOKUS K Nemocnici 23, Nový Jičín
OBSAH:		DŘEVĚNÁ KONSTRUKCE NÁSTAVBY
DATUM:	LEDEN 2019	MĚŘÍTKO: 1:50
ÚČEL:	REALIZAČNÍ PD	
FORMÁT:	A1	
		VÝKRES ČÍSLO D.1.1.b) 10