



VÝKRES ZÁKLADŮ SO 01 + SO 02
M 1:100

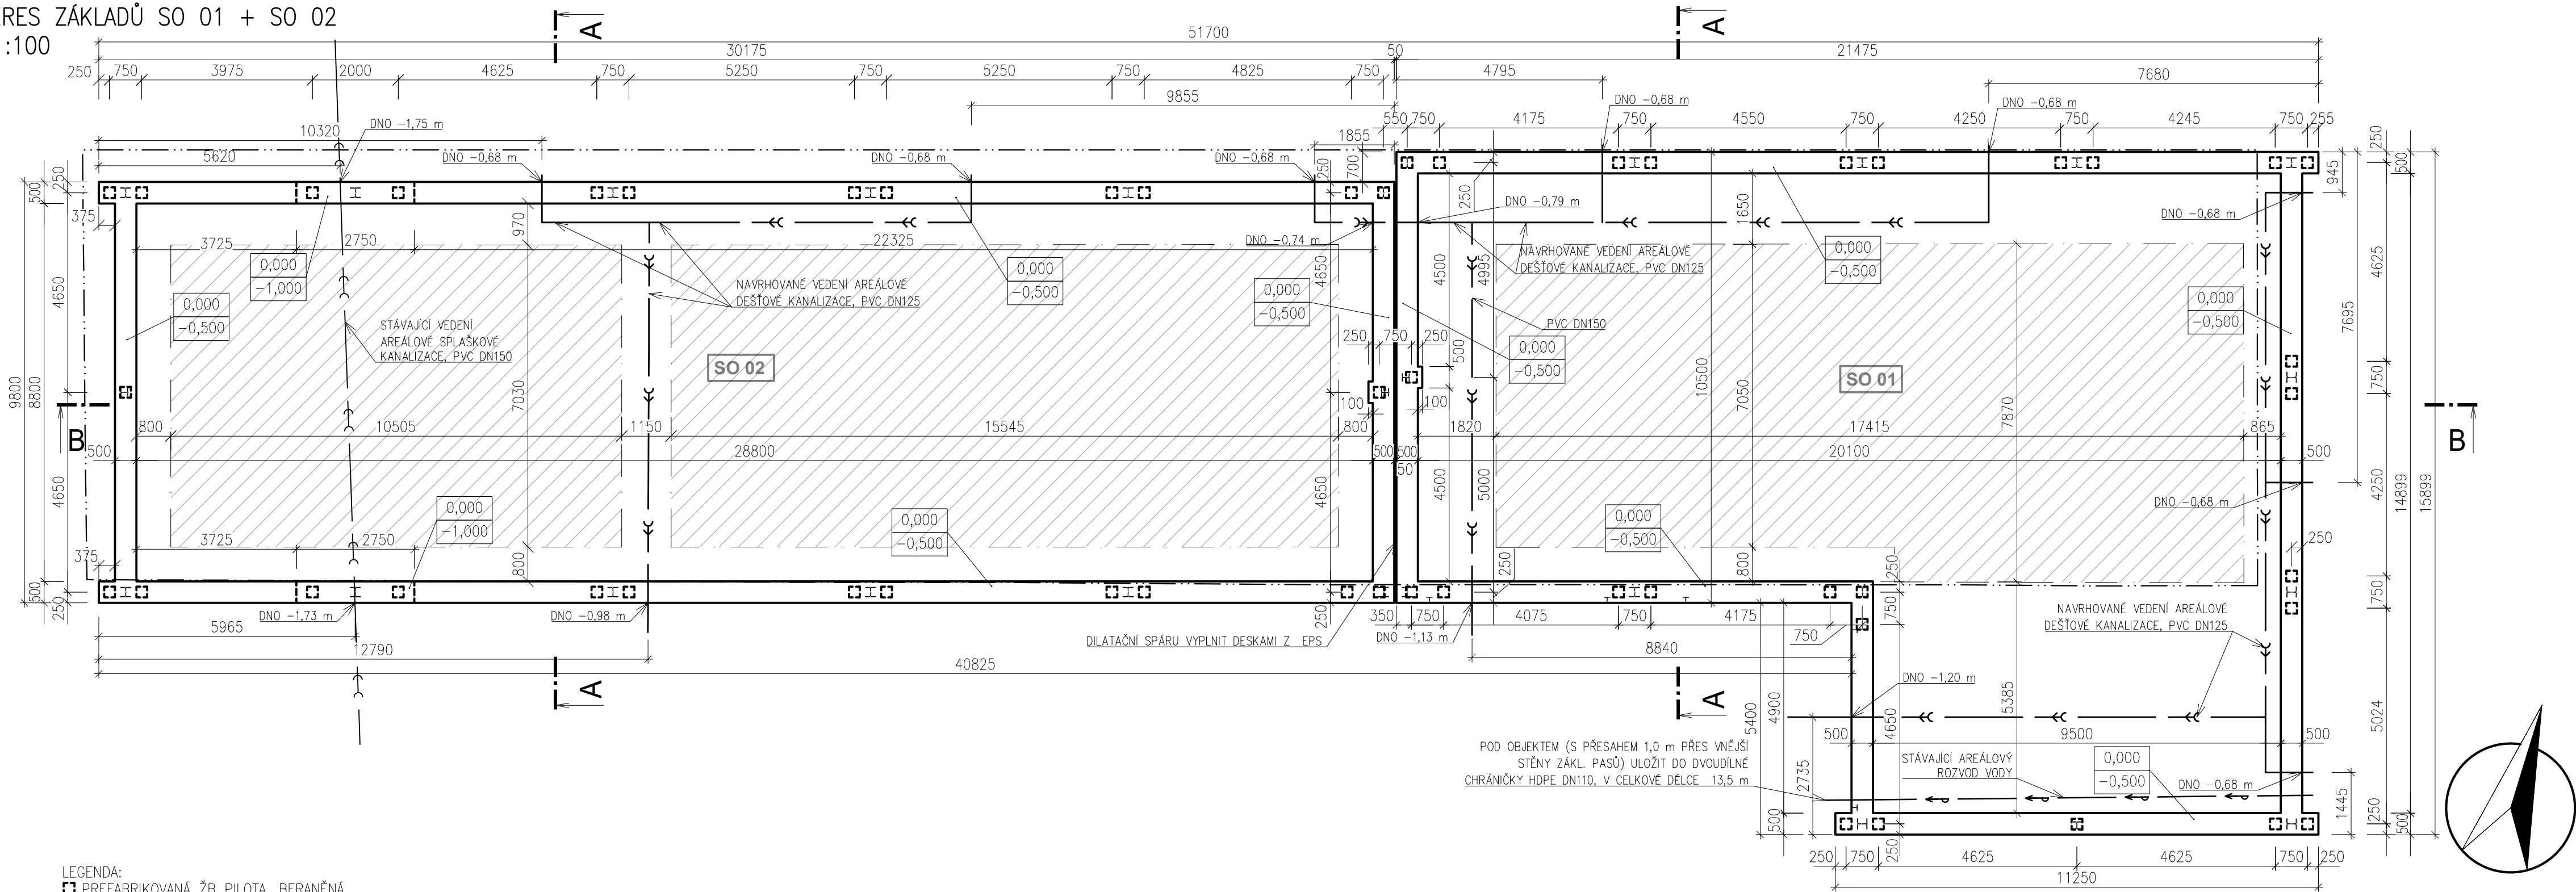

- LEGENDA:
- PREFABRIKOVANÁ ŽB PILOTA, BERANĚNÁ, PRŮŘEZ 250x250 mm, PŮVODNÍ DÉLKA 6,0 m
 - STÁVAJÍCÍ BETONOVÁ PLOCHA (PONECHANÁ PŮVODNÍ PODLAHA DEMOLOVANÉ SKLADOVACÍ HALY, S NOVOU BETONOVOU DESKOU BUDE PROVÁZÁNA POMOCÍ CHEMICKY VLEPENÉ VÝZTUŽE 2x R6/200, DÉLKY 600 mm, KOTEVNÍ HLOUBKA 150 mm)
 - CELKOVÝ OBRYS STÁVAJÍCÍ BETONOVÉ PLOCHY – PODLAHY DEMOLOVANÉ SKLADOVACÍ HALY

- POZNÁMKY:
- BETON C20/25–XC2, CL 0,2, D_{max} 16–S3
 - VÝZTUŽ B500B; MINIMÁLNÍ KRYTÍ 40 mm
 - SLOUPY BUDOU KOTVENY DO ZÁKLADŮ SKRZ PATNÍ PLECH POMOCÍ CHEMICKÝCH KOTEV
 - DALŠÍ ÚDAJE TÝKAJÍCÍ SE NOSNÝCH KONSTRUKCÍ OBJEKTU JSOU V TÉTO PD UVEDENY V ČÁSTI D.1.2. STAVEBNĚ KONSTRUKČNÍ ŘEŠENÍ
 - HORNÍ HRANA POTRUBÍ DEŠŤOVÉ KANALIZACE BUDE V MÍSTECH PRŮCHODU POD ZÁKLADOVÝMI PÁSY CHRÁNĚNA DESKOU Z EPS 100 tl. 50 mm
 - VÝŠKOVÁ KÓTA 0,000 ODPOVÍDÁ VÝŠCE STÁVAJÍCÍ BETONOVÉ PLOCHY (PŘÍBLIŽNĚ 283,55 m n. m. Bpv)

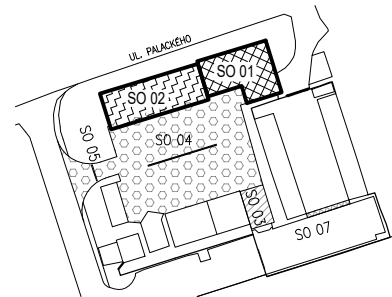

Dokumentace byla zpracována jako Dokumentace pro provádění stavby a nenahrazuje výrobní dokumentaci. Před provedením je nutno předložit výrobní dokumentaci jednotlivých částí díla.

Kontroloval	Vypracoval	Kreslil	BENEPRO, a.s. <small>www.benepro.cz - info@benepro.cz tel. : 595 172 428, fax : 595 172 429 Tovární 1707/33, 737 01 Český Těšín</small>	
Ing. R. Hlaušek	Ing. M. Maďarová	Ing. M. Maďarová		
Investor	Technické služby města Nového Jičína, p.o. Suvorovova 909/114, 741 01 Nový Jičín		Formát	3xA4
Místo stavby	p.č. 589/3, k. ú. Nový Jičín-Horní Předměstí		Datum	04/2021
Akce:	Projektová dokumentace revitalizace střediska Veřejná zeleň na ul. Palackého 29, Nový Jičín		Účel	DPS
Objekt:	SO 01 + SO 02		Měřítko	1:100
Obsah:	VÝKRES ZÁKLADŮ SO 01 + SO 02		Arch. číslo	BE/2021/01
			Číslo kopie	Číslo výkresu D 1.1.02

REVIZE 2 (26.11.2021)