



SPRÁVA SILNIC MORAVSKOSLEZSKÉHO KRAJE,
příspěvková organizace
středisko Nový Jičín
Suvorovova 525, 741 11 Nový Jičín



VÁŠ DOPIS ZN.:
ZE DNE:
NAŠE ZN.: II/210/ 31048/11/2019

VYŘIZUJE: Irena Navrátilová
TEL.: 555 531 354
FAX: 556 710 139
EMAIL: irena.navratilova@ssmsk.cz

DATUM: 23. ledna 2020

DOPRAPLAN s.r.o.
Přemyslovců 462/6
709 00 Ostrava – Mariánské Hory

Chodník a úpravy autobusových zastávek, ul. Císařská v Novém Jičíně (Bocheta)
Vyjádření k DUSP
Vyjádření pro sloučené územní a stavební řízení

Předložena DUSP.

Skladba stavby: objekt SO 101 silnice III/04816, SO 102 autobusový záliv, SO121 chodník, nástupiště, SO 122 úprava místní komunikace, SO 241 úprava opěrné zdi, SO 01 dešťová kanalizace, SO 451 veřejné osvětlení, SO 801 sadové úpravy. Součástí stavby je vodorovné a svislé dopravní značení.

Dle předložené dokumentace dojde v rámci stavby k dotčení silničního tělesa III/04816 a silničního pozemku parc.č. 658/1 na k.ú. Nový Jičín – Horní Předměstí a silničního pozemku parc. 958/2 na k.ú. Loučka u Nového Jičina.

SSMSK středisko Nový Jičín souhlasí s umístěním stavby a se stavbou pouze za předpokladu respektování dále stanovených podmínek:

Pro umístění stavby (objekty mimo vozovku autobusového zálivu) na silničních pozemcích v majetkové správě SSMSK uzavře investor stavby s vlastníkem pozemku Smlouvu o budoucí smlouvě darovací do zahájení stavby.

Pro umístění dešťové kanalizace a kabelu VO v silničních pozemcích uzavře investor stavby s vlastníkem pozemku Smlouvu o budoucí smlouvě o zřízení věcného břemene do zahájení sloučeného územního a stavebního řízení.

Přechod kabelu VO a dešťové kanalizace přes silniční těleso III/04816 bude proveden protlakem. Min.krytí vedení bude 1,2 m pod niveletu vozovky. Vedení kabelu v celé šíři silničního tělesa bude uloženo v chrániče.

Před zahájením protlaku komunikace III/04816 uzavře investor stavby se SSMSK střediskem Nový Jičín záznam o předání staveniště. K ukončení stavby doloží zaměření skutečného provedení stavby (hloubka krytí pod niveletu vozovky, výkres podélného řezu protlakem) a uzavře záznam o převzetí staveniště.

Umístěním silniční obruby chodníkového tělesa nedojde ke zúžení průjezdné šíře vozovky. Stavební čára pro uložení obruby v souběhu s vozovkou komunikace III/04816 bude před zahájením stavby vytýčena a odsouhlasena se SSMSK střediskem Nový Jičín.

Následná oprava pracovních rýh – napojení na stávající vozovku komunikace III/04816 bude provedena dle vzorového příčného řezu č.př.03/DUSP, který je nedílnou součástí vyjádření .

Horská vpusť před začátkem chodníkového tělesa vpravo stavby(ve směru do centra) bude ohraničena silničním dvoumadravým zábradlím ve tvaru „L“ s odrazkami. Detailní výkres zábradlí bude odsouhlasen se SSMSK do zahájení sloučeného územního a stavebního řízení.

Stavba v rozsahu dotčení silničního tělesa III/04816 bude provedena v době od dubna do října kalendářního roku.

Pro zvláštní užívání komunikace III/04816 zajistí investor stavby vydání rozhodnutí místně příslušného silničního správního úřadu ve smyslu § 25 zákona 13/97 ve znění pozdějších předpisů.

Dopravní značení, které bude příslušné ke komunikaci III/04816 bude provedeno dle TP 65, platných ON, ČSN a přílohy č.1) která je nedílnou součástí vyjádření.

Pro dopravní značení, které bude příslušné ke komunikaci III/04816 a bude zřízené v rámci stavby zajistí investor stavby vydání stanovení místní úpravy provozu u příslušného silničního správního úřadu ve smyslu § 77 odst.1) písm. c) zákona 361/2000 Sb. ve znění pozdějších předpisů.

Pro zvláštní užívání silničního tělesa III/04816 v rámci stavby uzavře investor se SSMSK střediskem Nový Jičín Smlouvy o užití silničního tělesa ve smyslu § 25 zákona 13/97 Sb. ve znění pozdějších předpisů před zahájením stavby. Současně se žádostí o uzavření této smlouvy odsouhlasí investor se SSMSK plán zkoušek pro vozovku autobusového zálivu.

Veškeré objekty stavby včetně horských vpustí a podchodníkové vpusti (mimo vozovku autobusového zálivu) budou po dokončení trvale v majetku a plné údržbě investora stavby.

Vozovka autobusového zálivu, dopravní značení a typová uliční vpusť s přípojkou bude po dokončení protokolárně bezúplatně předaná do majetkové správy SSMSK střediska Nový Jičín.


Na vozovku autobusového zálivu, typovou uliční vpusť s přípojkou a na svislé dopravní značení poskytne investor ve prospěch SSMSK záruční dobu v délce 60-ti měsíců od data protokolárního předání a převzetí objektů. Na vodorovné dopravní značení 12 měsíců.

Vozovka autobusového zálivu, uliční vpusť s přípojkou a dopravní značení budou do doby protokolárního předání do majetkové správy SSMSK ve správě a údržbě investora stavby.

Investor stavby bude akceptovat skutečnost, že zřízením chodníkového tělesa nedojde ke změně režimu zimní údržby komunikací v majetkové správě SSMSK střediska Nový Jičín a sních nebude z lokality odvážen.

Ustanovení zákona 13/97 Sb. a vyhl. 104/97 Sb. v platném znění.


Nedílnou součástí vyjádření je koordinační situace stavby, zpracovaná spol. Dopraplan s.r.o. Ostrava.

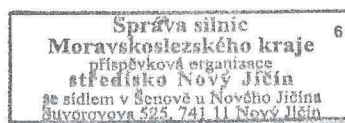

Ing. Lumír Zrník
vedoucí střediska Nový Jičín


na vědomí
p. Jalůšková – info
Mgr. Týle + situace

příloha
2 x formulář žádosti

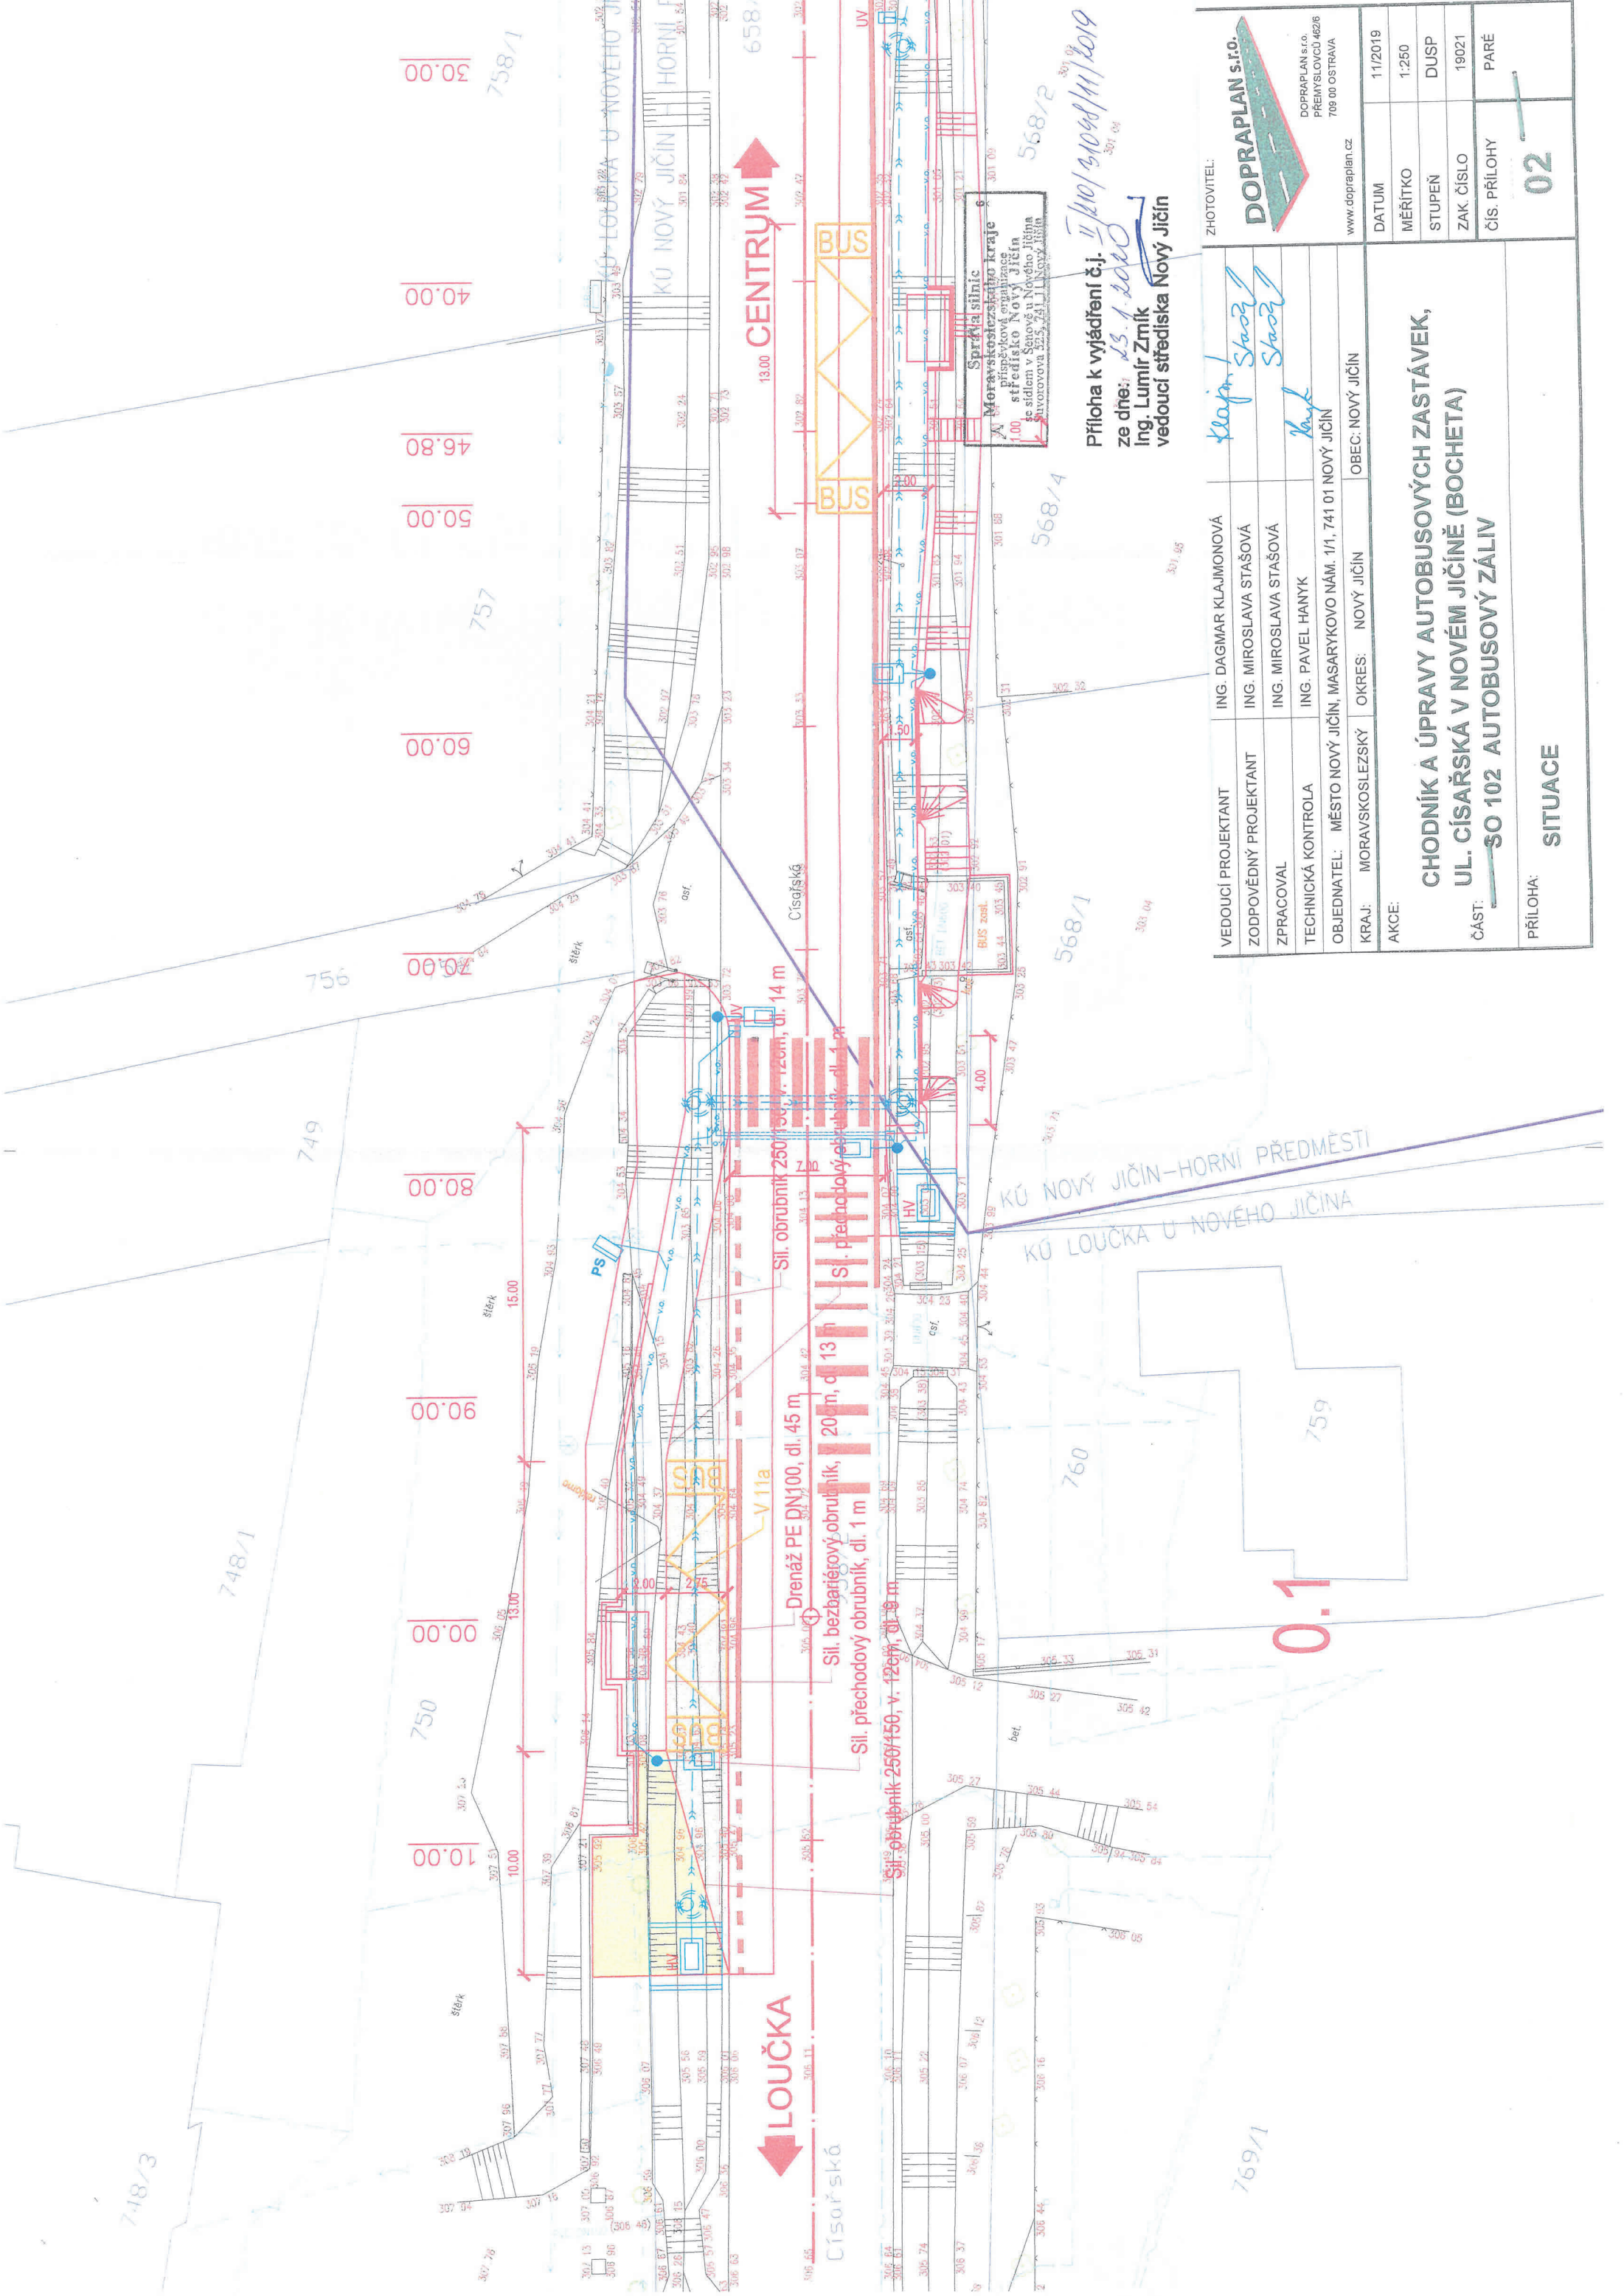

Správa silnic
Moravskoslezského kraje
právní zástupce
středisko Nový Jičín
se sídlem v Šenově u Nového Jičína
Zimová 253/41, Nový Jičín

Příloha k vyjádření č.j. 12/10/31098/11/2019
ze dne: 23.1.2020
Ing. Lumír Zmík
vedoucí střediska Nový Jičín

VEDOUcí PROJEKTANT		ING. DAGMAR KLAJMONOVÁ		<i>Klajmon</i>	<i>Stožar</i>		DOPRAPLAN s.r.o. PŘEMYSLOVCŮ 462/6 709 00 OSTRAVA	www.dopraplan.cz	ZHOTOVITEL:	
ZODPOVĚDNÝ PROJEKTANT		ING. MIROSLAVA STAŠOVÁ								
ZPRACOVAL		ING. MIROSLAVA STAŠOVÁ								
TECHNICKÁ KONTROLA		ING. PAVEL HANYK								
OBJEDNATEL: MĚSTO NOVÝ JIČÍN, MASARYKOVO NÁM. 1/1, 741 01 NOVÝ JIČÍN										
KRAJ: MORAVSKOSLEZSKÝ		OKRES: NOVÝ JIČÍN		OBEC: NOVÝ JIČÍN		DATUM				
AKCE:		CHODNÍK A ÚPRAVY AUTOBUSOVÝCH ZASTÁVEK, UL. CÍSAŘSKÁ V NOVÉM JIČÍNĚ (BOCHETA)								
ČÁST:		SO 102 AUTOBUSOVÝ ZÁLIV								
PŘÍLOHA:		SITUACE								
		02								

Specifikace podmínek provedení vodorovného dopravního značení

- vodorovné dopravní značení bude provedeno v plném souladu s předloženou a schválenou projektovou dokumentací, ověřenou ve stavebním řízení
- pro zhotovení vodorovného dopravního značení bude použita pouze schválená nátěrová hmota určena k použití pro pozemní komunikace
- investor stavby předloží SSMSK středisku Nový Jičín certifikát jakosti o použité nátěrové hmotě
- na provedené vodorovné dopravní značení poskytne investor stavby SSMSK středisku Nový Jičín záruku v délce minimálně 12 měsíců ode dne protokolárního předání a převzetí objektu dopravního značení
- původní vodorovné dopravní značení bude odstraněno trvalým způsobem tj. broušením, odfrézováním
- vodorovné dopravní značení bude v plném rozsahu provedeno v reflexní úpravě
- odstín použití nátěrové hmotě musí odpovídat čl.39 ČSN 018020

Specifikace provedení svislých dopravních značek a parametrů pro instalaci :

- rozměr běžných DZ: základní
- povrch DZ: reflexní folie (schválená pro použití na DZ) doporučujeme 3Mtyp I.
- provedení DZ: Zn plech lisovaný s dvojitým okrajem
- upevnění DZ: nastřelený „C“ profil
- sloupky DZ: ocelové povrchově upravené zinkováním, průměr 60 mm, síla stěny cca 2-3 mm
- patky DZ: čtyřbodé , materiál slitina Almg, otvor pro sloupek průměr 60 mm
- víčko sloupků: vrchní díl sloupků DZ bude zaslepen plastovým víčkem průměr 60 mm
- velikost otvorů pro patky : průměr 40 cm do hloubky 70 cm u DZ základního rozměru u DZ větších rozměrů dle doporučení výrobce DZ
- spodní okraj svislé dopravní značky bude umístěn 180 cm nad úrovní vozovky v místech průchozího prostoru pro chodce 220 cm
- v podélném směru se svislé DZ umísťují ve vzájemné vzdálenosti nejméně 30 bm,
- nejmenší vodorovná vzdálenost svislé DZ od vnějšího okraje zpevněné části pozemní komunikace je 50 cm, největší 200 cm
- na provedené svislé dopravní značení poskytne investor stavby SSMSK středisku Nový Jičín záruku v délce minimálně 60 měsíců ode dne protokolárního předání a převzetí objektu dopravního značení

Dopravní značení bude provedeno dle normy ČSN12899-1 a ČSN 018020, zákona číslo 361/2000 Sb., v souladu s vyhláškou číslo 30/2001 Sb., kterou se provádí pravidla silničního provozu na pozemních komunikacích a umístěno dle Zásad pro dopravní značení a pozemních komunikacích II. vydání TP65, pod č.j. 2816/02-120 ze dne 20. září 2002.

Dopravní značení zřízené dle této specifikace a osazené dle TP65 schváleného ministerstvem dopravy a spojů české republiky pod č. j. 2816/02-120 ze dne 20.9.2002 s účinností od 1.12.2002 lze bezúplatně předat do majetku a údržby SSMSK střediska Nový Jičín.

ŽÁDOST O SEPSÁNÍ NÁVRHU BUDOUCÍ SMLOUVY

(o zřízení věcného břemene k pozemku)

Identifikace budoucího oprávněného:

právnícká osoba:

jméno:
se sídlem:
zapsaná(ý) v OR Krajského soudu v....., oddíl....., vložka.....
zastoupení:
ve věcech smluvních:
IČO: DIČ:
bankovní spojení: č.ú.:
tel.: fax:

adresa pro doručení vystavené smlouvy podpisu (pokud se liší od sídla)

fyzická osoba:

jméno a příjmení:
adresa:
rodné č. nebo datum nar.:
bankovní spojení: č.ú.:
tel.: mobil:

název stavby:

popis místa:

kat území:

parc.č. stavby:

parc.č. dotčené pozemní komunikace:

způsob uložení stavby v silničním pozemku

.....

rozsah záboru sil. pozemku :

parcela č. délka

parcela č.délka

parcela č.délka

počet objektů (zařízení) parcela č.počet.....ks

parcela č..... počet..... ks

Doklady k žádosti :

- Aktuální list vlastníka (žadatel – budoucí oprávněný) dotčeného pozemku (ne starší 3 měsíců) k němuž je vázáno právo věcného břemene dle PD
- list vlastníka dotčené parcely (komunikace) v majetkové právě SSMSK střediska Nový Jičín
- vyjádření SSMSK střediska Nový Jičín k záměru uložení břemene do pozemku (pozemků) v majetkové správě SSMSK střediska Nový Jičín
- snímek katastrální mapy se zákresem zájmového území (z katastrálního úřadu)
- situace stavby s parcelními čísly se zakreslením požadovaného umístění vedení v silničním pozemku v měřítku min.1:500 (zvětšená katastrální mapa z katastr. úřadu)
- výpis z obchodního rejstříku právnické osoby (ne starší 1 měsíce)

Dne

.....
podpis žadatele

ŽÁDOST O SEPSÁNÍ SMLOUVY

o užití silničního tělesa pro zvláštní užívání

nájemce (investor stavby):

právnícká osoba:

jméno:
se sídlem:
zapsaná(y) v OR Krajského soudu v....., oddíl....., vložka.....
zastoupení:
ve věcech smluvních:
ve věcech technických:
IČO: DIČ:
bankovní spojení: č.ú.:
tel.: fax:

fyzická osoba:

jméno a příjmení:
adresa:
rodné č. nebo datum nar.:
bankovní spojení: č.ú.:
tel.: mobil:

název stavby:

popis místa:

kat území:

parc.č. stavby:

číslo a třída dotčené pozemní komunikace

způsob dočasného užívání sil. tělesa

rozsah záboru sil. tělesa : délka šířka..... celkem (m²):

doba nájmu* : od do tj.kalendářních dnů

osoba zodpovědná za realizaci stavby : tel:.....

dne:..... .

.....
podpis žadatele

doklady k žádosti :

- *snímek kat. mapy se zákresem zájmového území*
- *situace stavby se zakreslením požadovaného záboru sil.tělesa v měřítku min. 1: 500*
- *list vlastníka dotčené komunikace v majetkové správě SSMSK střediska Nový Jičín*

dále viz. str.2)

- *výpis z obchodního rejstříku nájemce*
- *stavební povolení nebo jiné stanovisko stavebního úřadu*
- *vydané vyjádření SSMSK střediska Nový Jičín ke stavbě*

**začátek zvl. užívání nejdříve 30 dní po podání žádosti o zvláštní užívání u příslušného
MěÚ – odboru dopravy**

Na vědomí : vedoucí technického úseku – zde
 vedoucí provozního úseku – zde