


PŮDORYS 1.NP

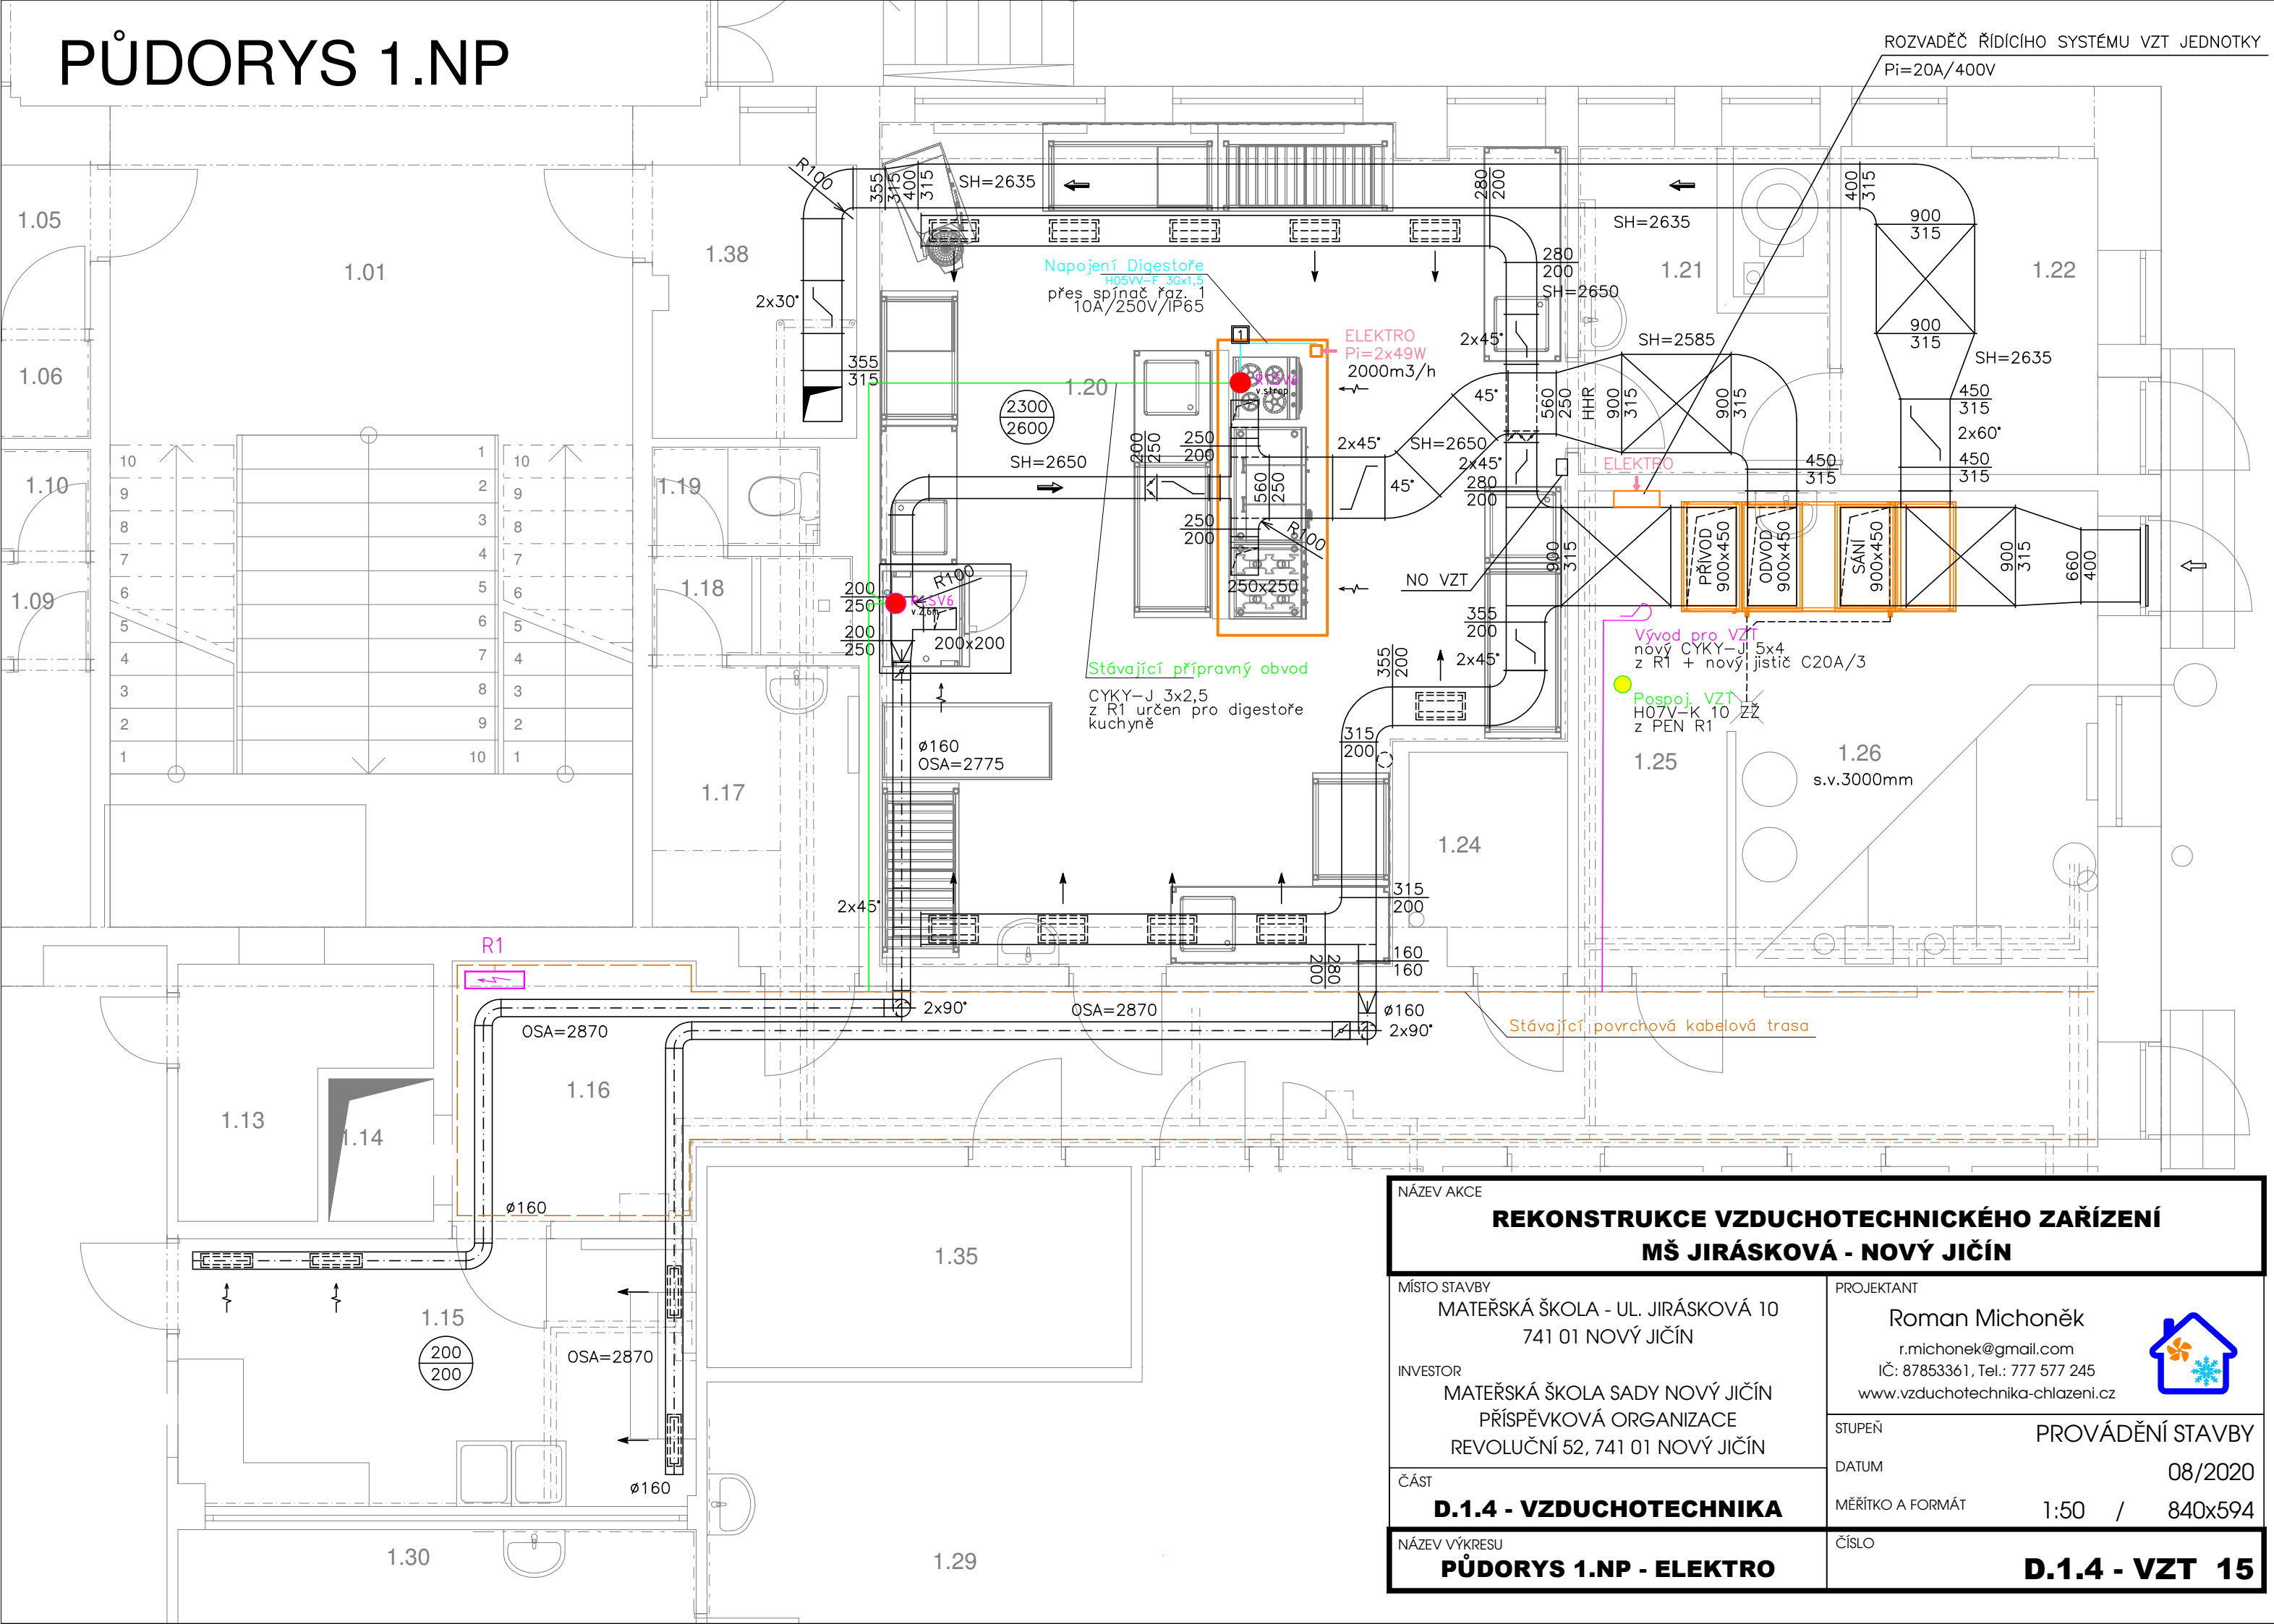

NÁZEV AKCE	
REKONSTRUKCE VZDUCHOTECHNICKÉHO ZAŘÍZENÍ MŠ JIRÁSKOVÁ - NOVÝ JIČÍN	
MÍSTO STAVBY	PROJEKTANT
MATEŘSKÁ ŠKOLA - UL. JIRÁSKOVÁ 10 741 01 NOVÝ JIČÍN	Roman Michoněk r.michonek@gmail.com IČ: 87853361, Tel.: 777 577 245 www.vzduchotechnika-chlazení.cz
INVESTOR	STUPEŇ
MATEŘSKÁ ŠKOLA SADY NOVÝ JIČÍN PŘÍSPĚVKOVÁ ORGANIZACE REVOLUČNÍ 52, 741 01 NOVÝ JIČÍN	PROVÁDĚNÍ STAVBY
ČÁST	DATUM
D.1.4 - VZDUCHOTECHNIKA	08/2020
NÁZEV VÝKRESU	MĚŘÍTKO A FORMÁT
PŮDORYS 1.NP - ELEKTRO	1:50 / 840x594
	ČÍSLO
	D.1.4 - VZT 15