


PŪDORYS 1.NP

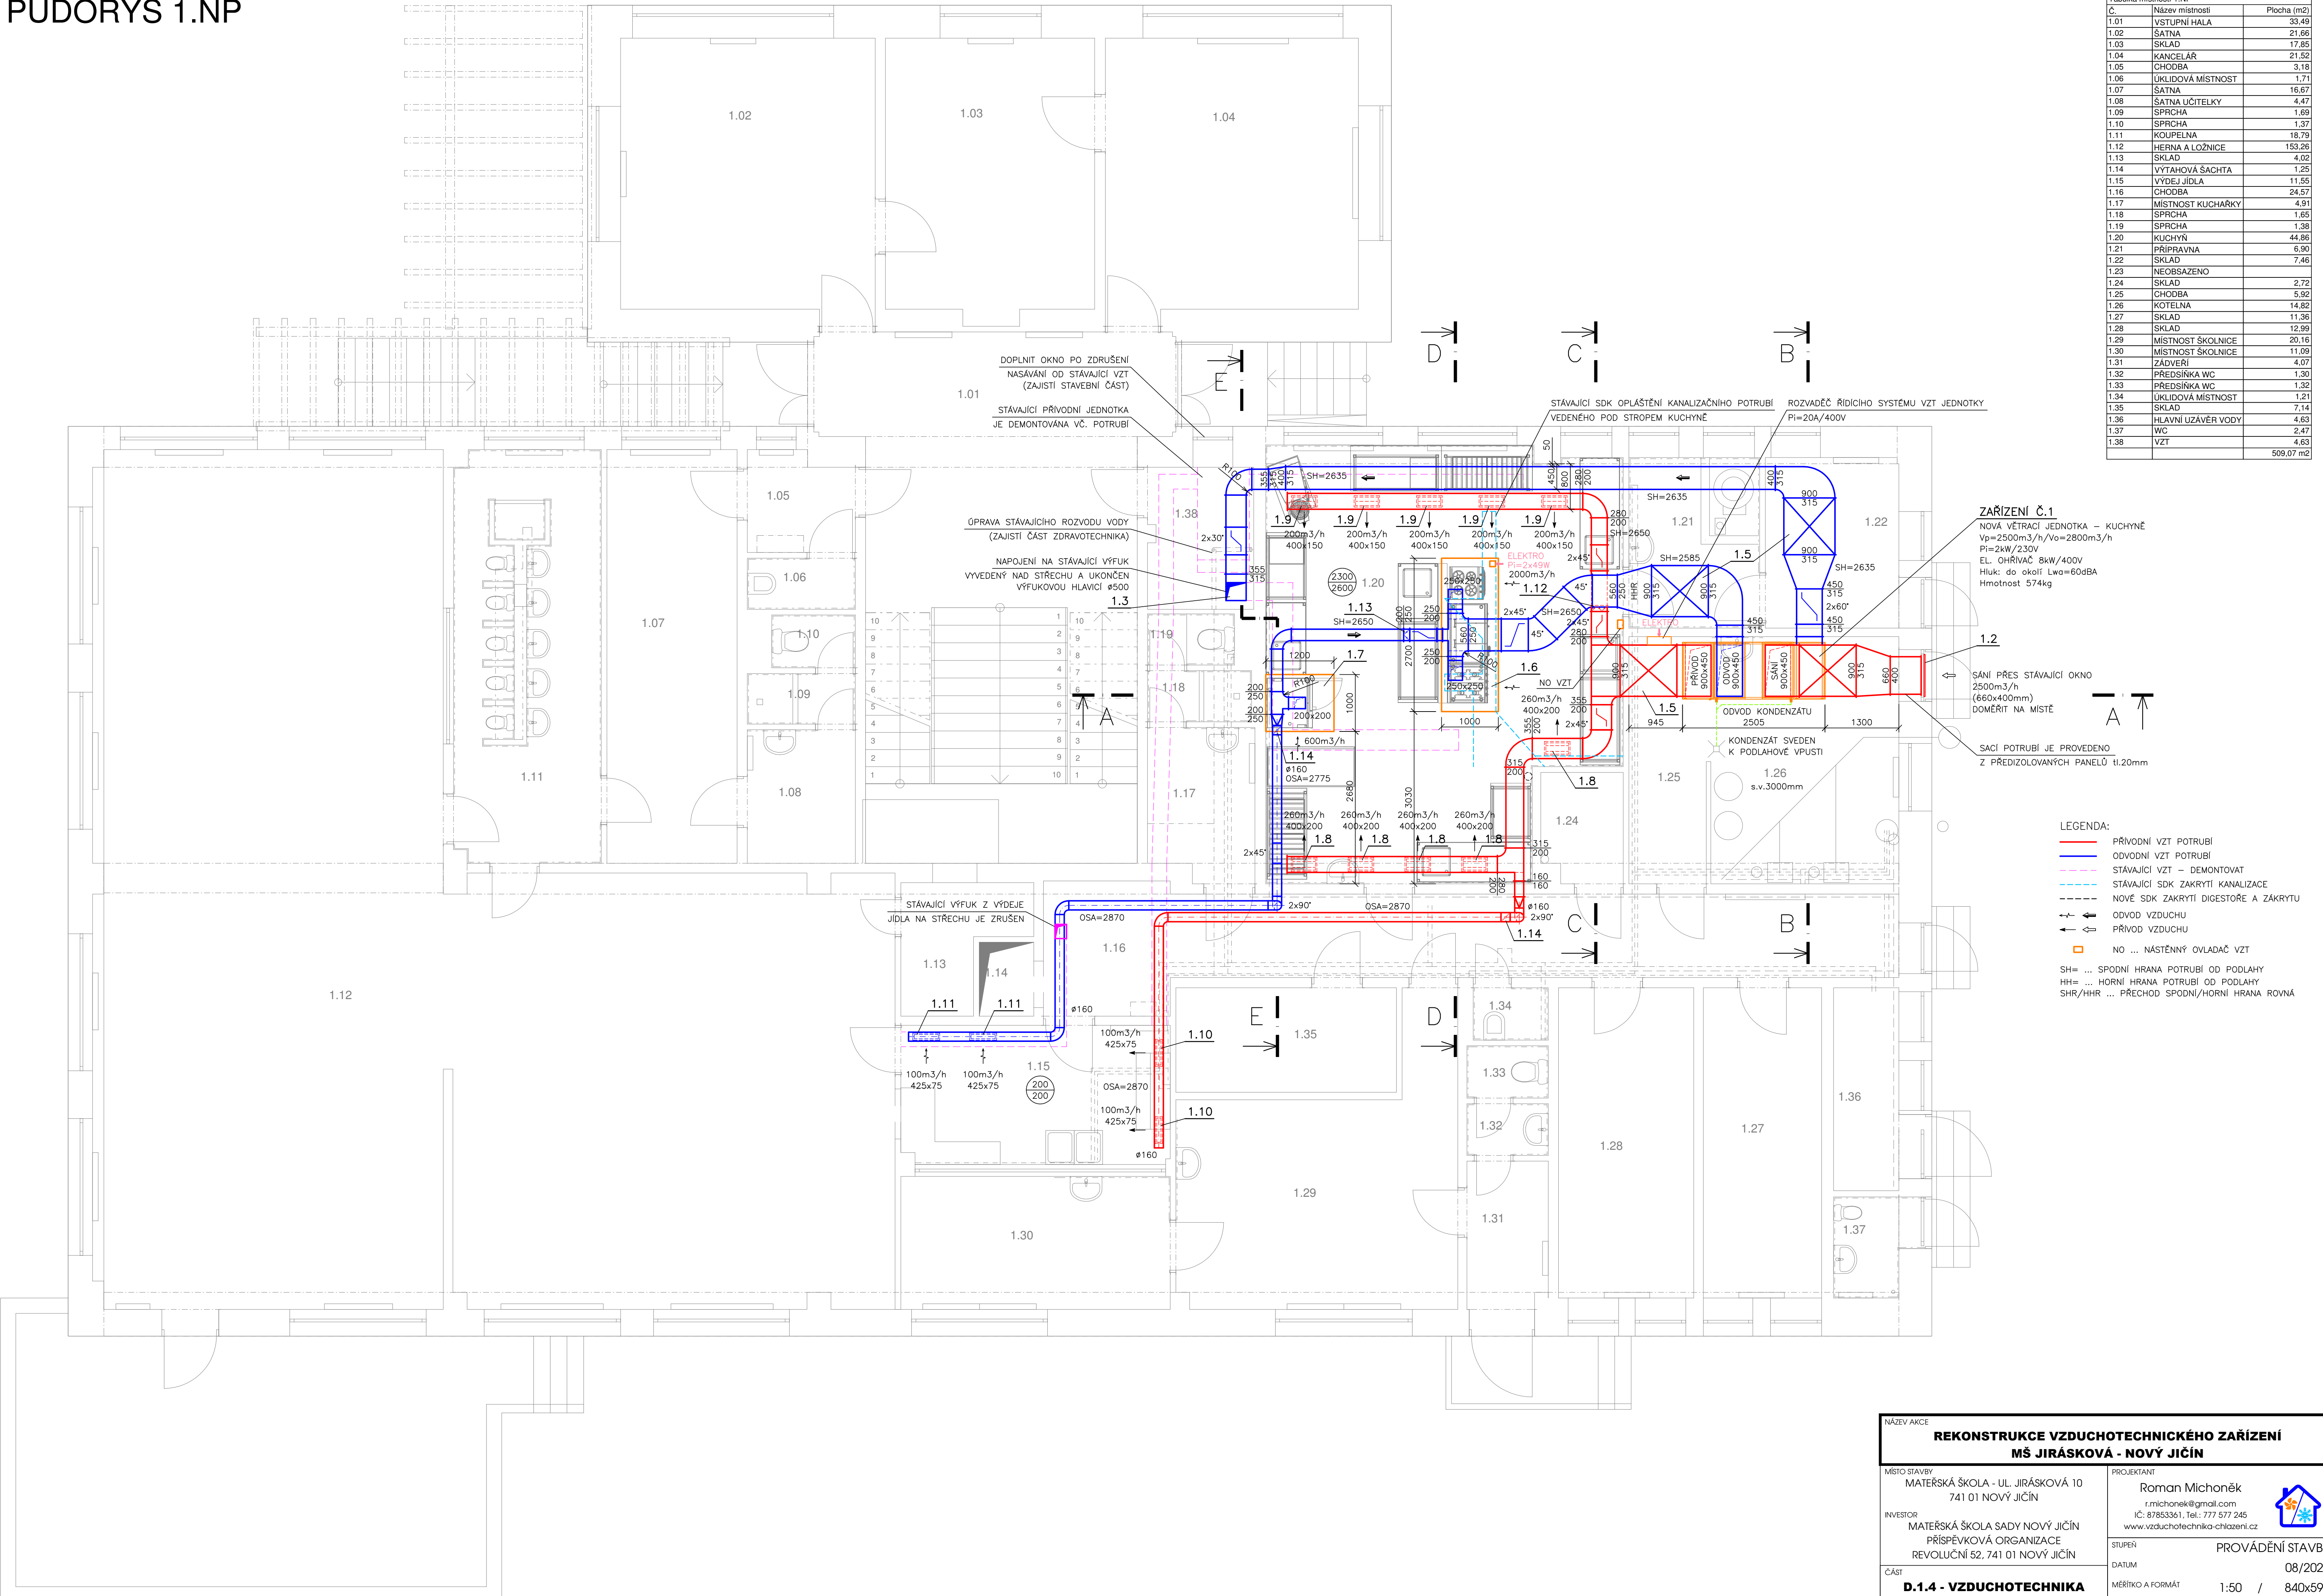

Tabuľka misionosti 1.NP		
Č.	Názov miestnosti	Plocha (m2)
1.01	VSTUPNÍ HALA	33.49
1.02	ŠATNIA	21.66
1.03	SKLAD	17.85
1.04	KANCELÁŘ	21.52
1.05	CHOĎBA	3.18
1.06	UKLIDOVÁ MISTNOST	17.67
1.07	ŠATNA	1.61
1.08	ŠATNA UČITELŤ	4.47
1.09	SPRCHA	1.69
1.10	SPRCHA	1.37
1.11	KOUPELNA	19.79
1.12	HERNA A LOŽNICE	153.26
1.13	SKLAD	4.02
1.14	VÝTAHOVÁ ŠACHTA	1.25
1.15	VÝDEJ JIDLA	11.55
1.16	CHOĎBA	24.57
1.17	MISTNOST KUCHAŘKY	1.61
1.18	SPRCHA	1.95
1.19	SPRCHA	1.38
1.20	KUCHYŇ	44.86
1.21	PRÍPRAVNA	6.90
1.22	SKLAD	7.46
1.23	NEOBSAZENO	
1.24	SKLAD	2.72
1.25	CHOĎBA	5.92
1.26	KOTELNA	14.82
1.27	SKLAD	11.36
1.28	SKLAD	12.99
1.29	MISTNOST ŠKOLNICE	20.16
1.30	MISTNOST ŠKOLNICE	11.09
1.31	ZADVERĤI	4.30
1.32	PREDŠNÍKA WC	1.07
1.33	PREDŠNÍKA WC	1.32
1.34	UKLIDOVÁ MISTNOST	1.21
1.35	HLAVNÍ VÝVOD	7.14
1.36	HLAVNÍ UZÁVĚR VODY	2.63
1.37	WC	4.47
1.38	VZT	4.63
		509.07 m2