


33/1

KOORDINAČNÍ SITUAČNÍ VÝKRES

1: 250

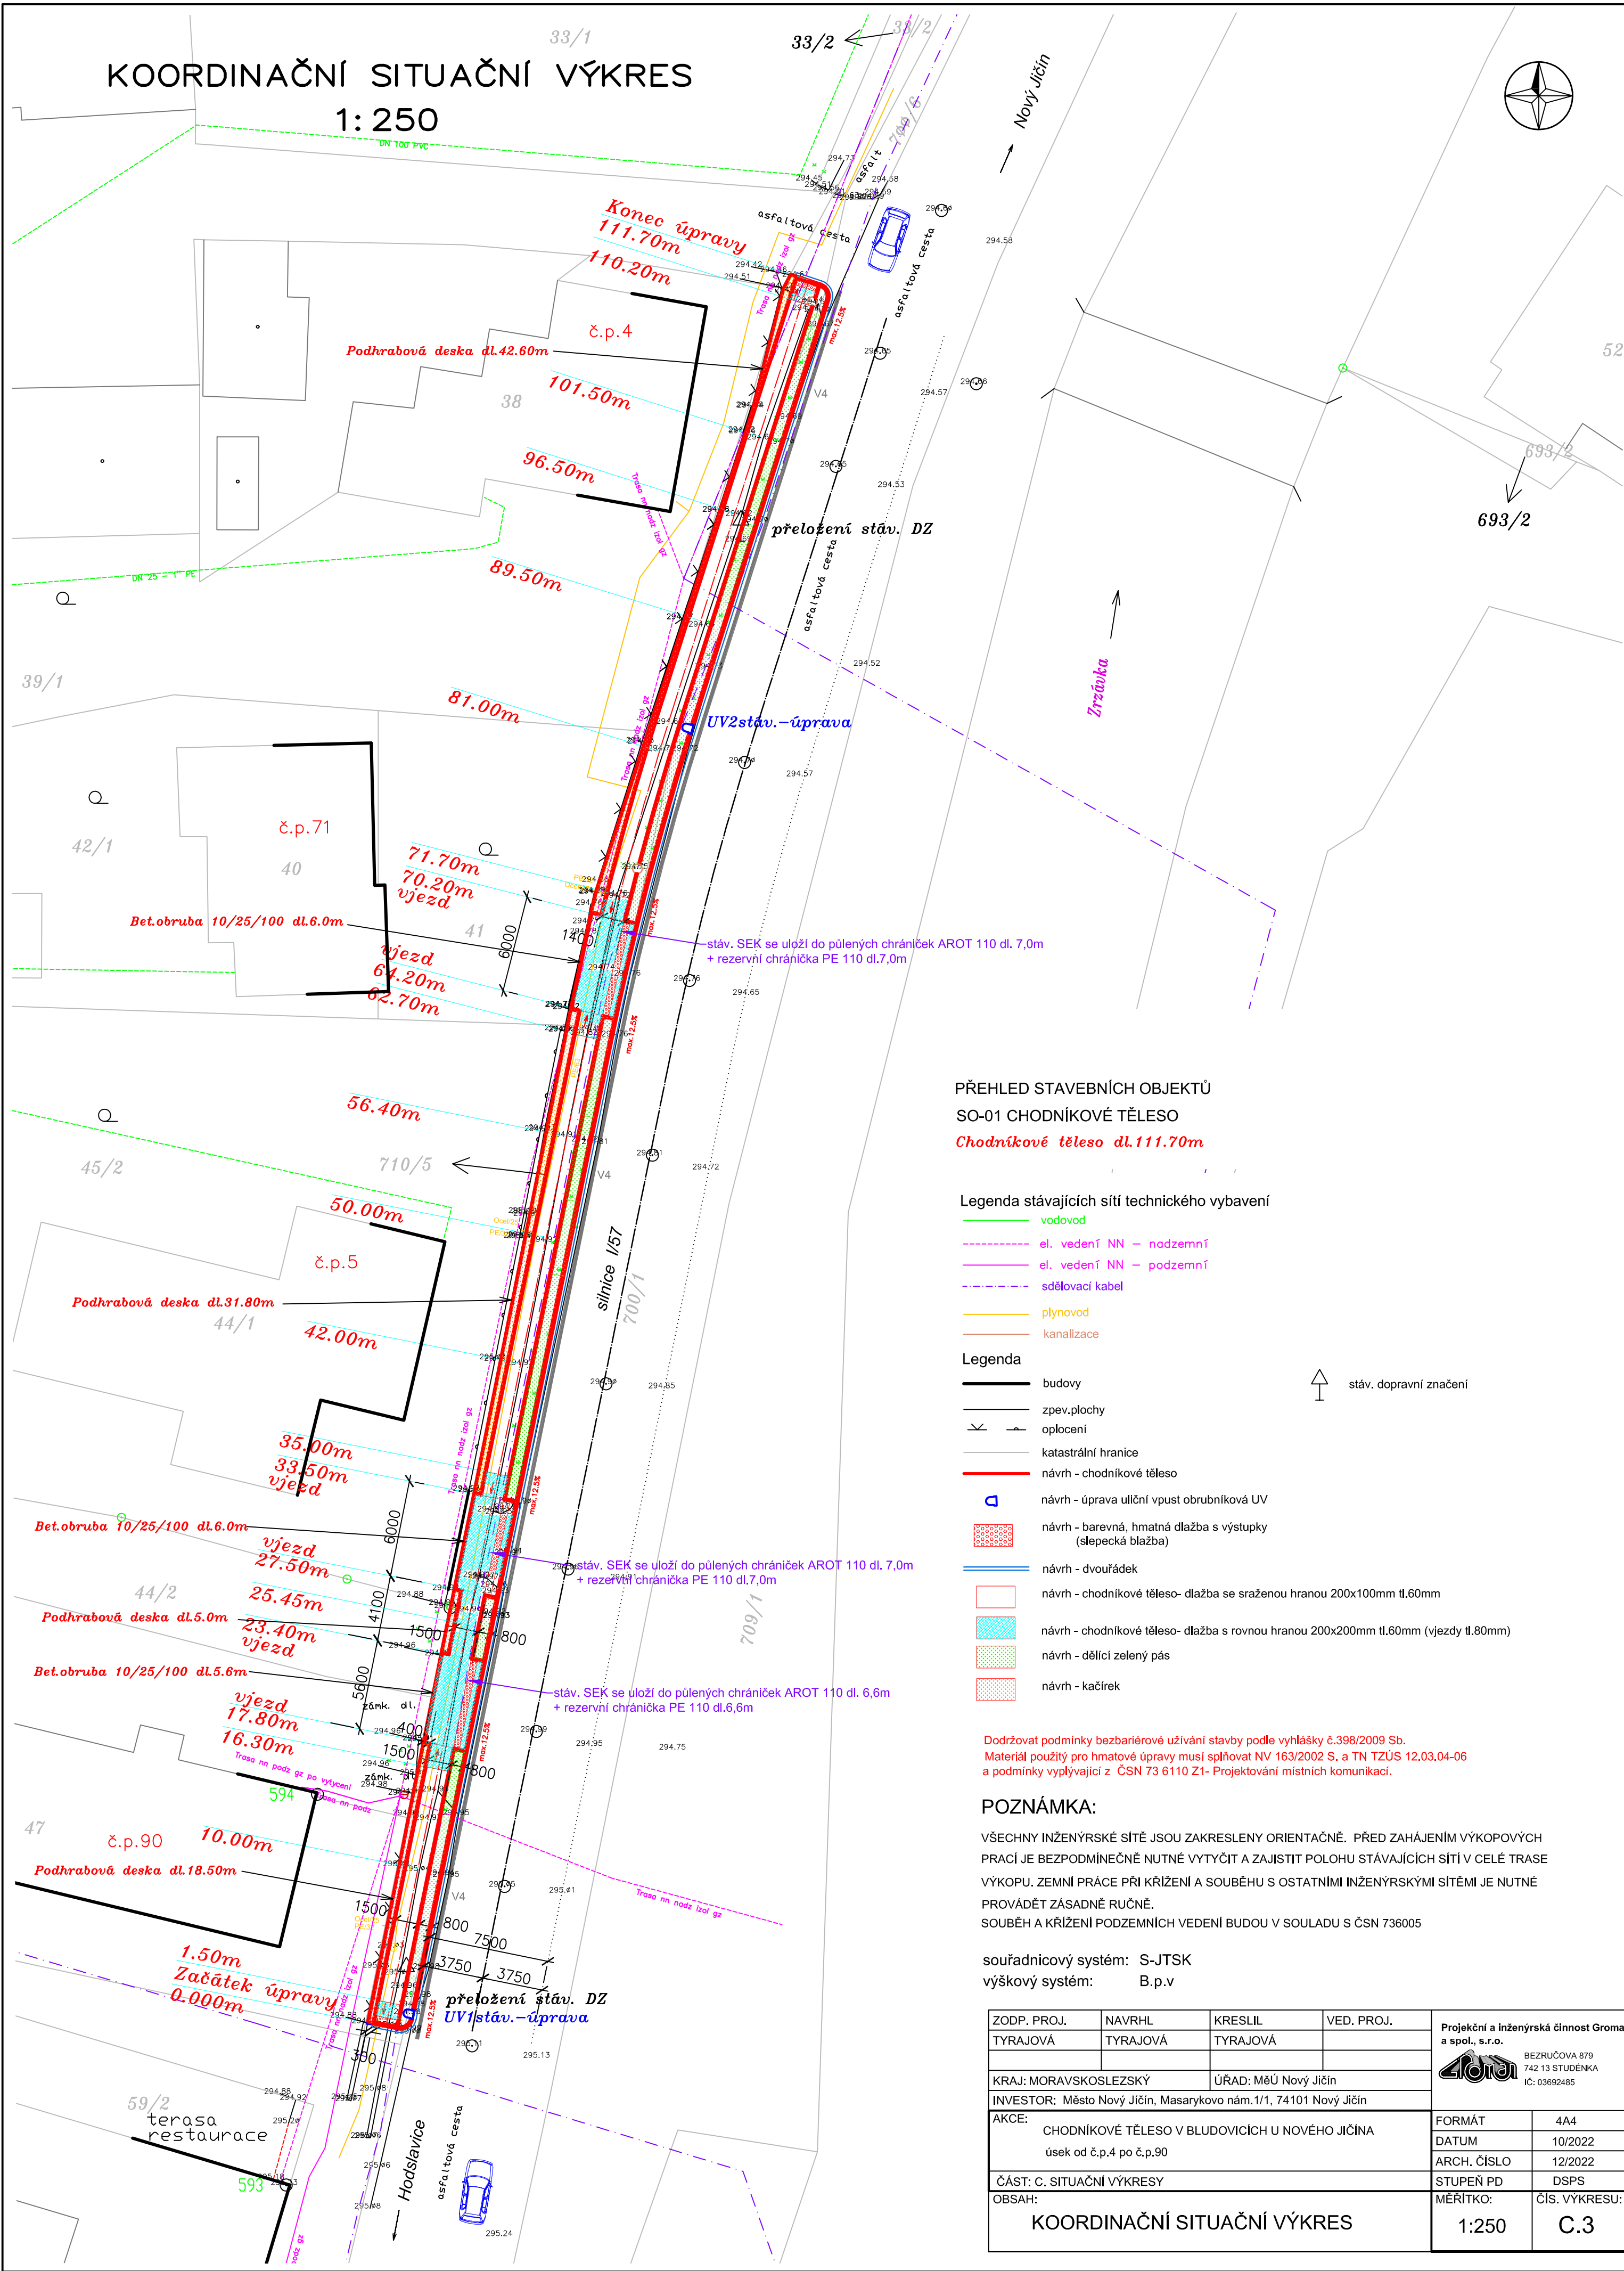

PŘEHLED STAVEBNÍCH OBJEKTŮ

SO-01 CHODNÍKOVÉ TĚLESO

Chodníkové těleso dl. 111.70m

- Legenda stávajících sítí technického vybavení
- vodovod
 - el. vedení NN – nadzemní
 - el. vedení NN – podzemní
 - sčítací kabel
 - plynovod
 - kanalizace


- Legenda
- budovy
 - zpev. plochy
 - oplocení
 - katastrální hranice
 - návrh - chodníkové těleso
 - návrh - úprava uliční vpusť obrubníková UV
 - návrh - barevná, hmatná dlažba s výstupky (slepečká dlažba)
 - návrh - dvouřádek
 - návrh - chodníkové těleso- dlažba se sraženou hranou 200x100mm tl.60mm
 - návrh - chodníkové těleso- dlažba s rovnou hranou 200x200mm tl.60mm (vjezdy tl.80mm)
 - návrh - dělicí zelený pás
 - návrh - kačírek
- stáv. dopravní značení

Dodržovat podmínky bezbariérové užívání stavby podle vyhlášky č.398/2009 Sb.
Materiál použitý pro hmatové úpravy musí splňovat NV 163/2002 S. a TN TZÚS 12.03.04-06
a podmínky vyplývající z ČSN 73 6110 Z1- Projektování místních komunikací.

POZNÁMKA:

VŠECHNY INŽENÝRSKÉ SÍTĚ JSOU ZAKRESLENY ORIENTAČNĚ. PŘED ZAHÁJENÍM VÝKOPOVÝCH PRACÍ JE BEZPODMÍNEČNĚ NUTNÉ VYTÝCIT A ZAJISTIT POLOHU STÁVAJÍCÍCH SÍTÍ V CELÉ TRASE VÝKOPU. ZEMNÍ PRÁCE PŘI KRÍŽENÍ A SOUBĚHU S OSTATNÍMI INŽENÝRSKÝMI SÍTĚMI JE NUTNĚ PROVÁDĚT ZÁSADNĚ RUČNĚ. SOUBĚH A KRÍŽENÍ PODZEMNÍCH VEDENÍ BUDOU V SOULADU S ČSN 736005

souřadnicový systém: S-JTSK
výškový systém: B.p.v

ZODP. PROJ.	NAVRHL	KRESLIL	VED. PROJ.	Projekční a inženýrská činnost Groman a spol., s.r.o.  BEZRUČOVÁ 879 742 13 STUDENKA IČ: 03692485	
TYRAJOVÁ	TYRAJOVÁ	TYRAJOVÁ			
KRAJ: MORAVSKOSLEZSKÝ		ÚŘAD: MěÚ Nový Jičín			
INVESTOR: Město Nový Jičín, Masarykovo nám.1/1, 74101 Nový Jičín					
AKCE: CHODNÍKOVÉ TĚLESO V BLUDOVICÍCH U NOVÉHO JIČÍNA úsek od č.p.4 po č.p.90				FORMÁT	4A4
				DATUM	10/2022
ČÁST: C. SITUAČNÍ VÝKRESY				ARCH. ČÍSLO	12/2022
				STUPEŇ PD	DSPS
OBSAH: KOORDINAČNÍ SITUAČNÍ VÝKRES				MĚŘITKO:	ČÍS. VÝKRESU:
				1:250	C.3