


LEGENDA

- mapa katastru nemovitostí
- geodetické zaměření
- podzemní tunel
- podzemní místnost
- odtoky vody
- bourané konstrukce
- obetonování vstupních otvorů

LEGENDA STÁVAJÍCÍCH INŽENÝRSKÝCH SÍTÍ

- jednotná kanalizace - SMVAK (přibližná přesnost polohy sítě)
- podzemní vedení VN do 35 kV (ČEZ)
- podzemní vedení NN do 1 kV (ČEZ)
- zaměřené zemní optické vedení (Nej.cz)

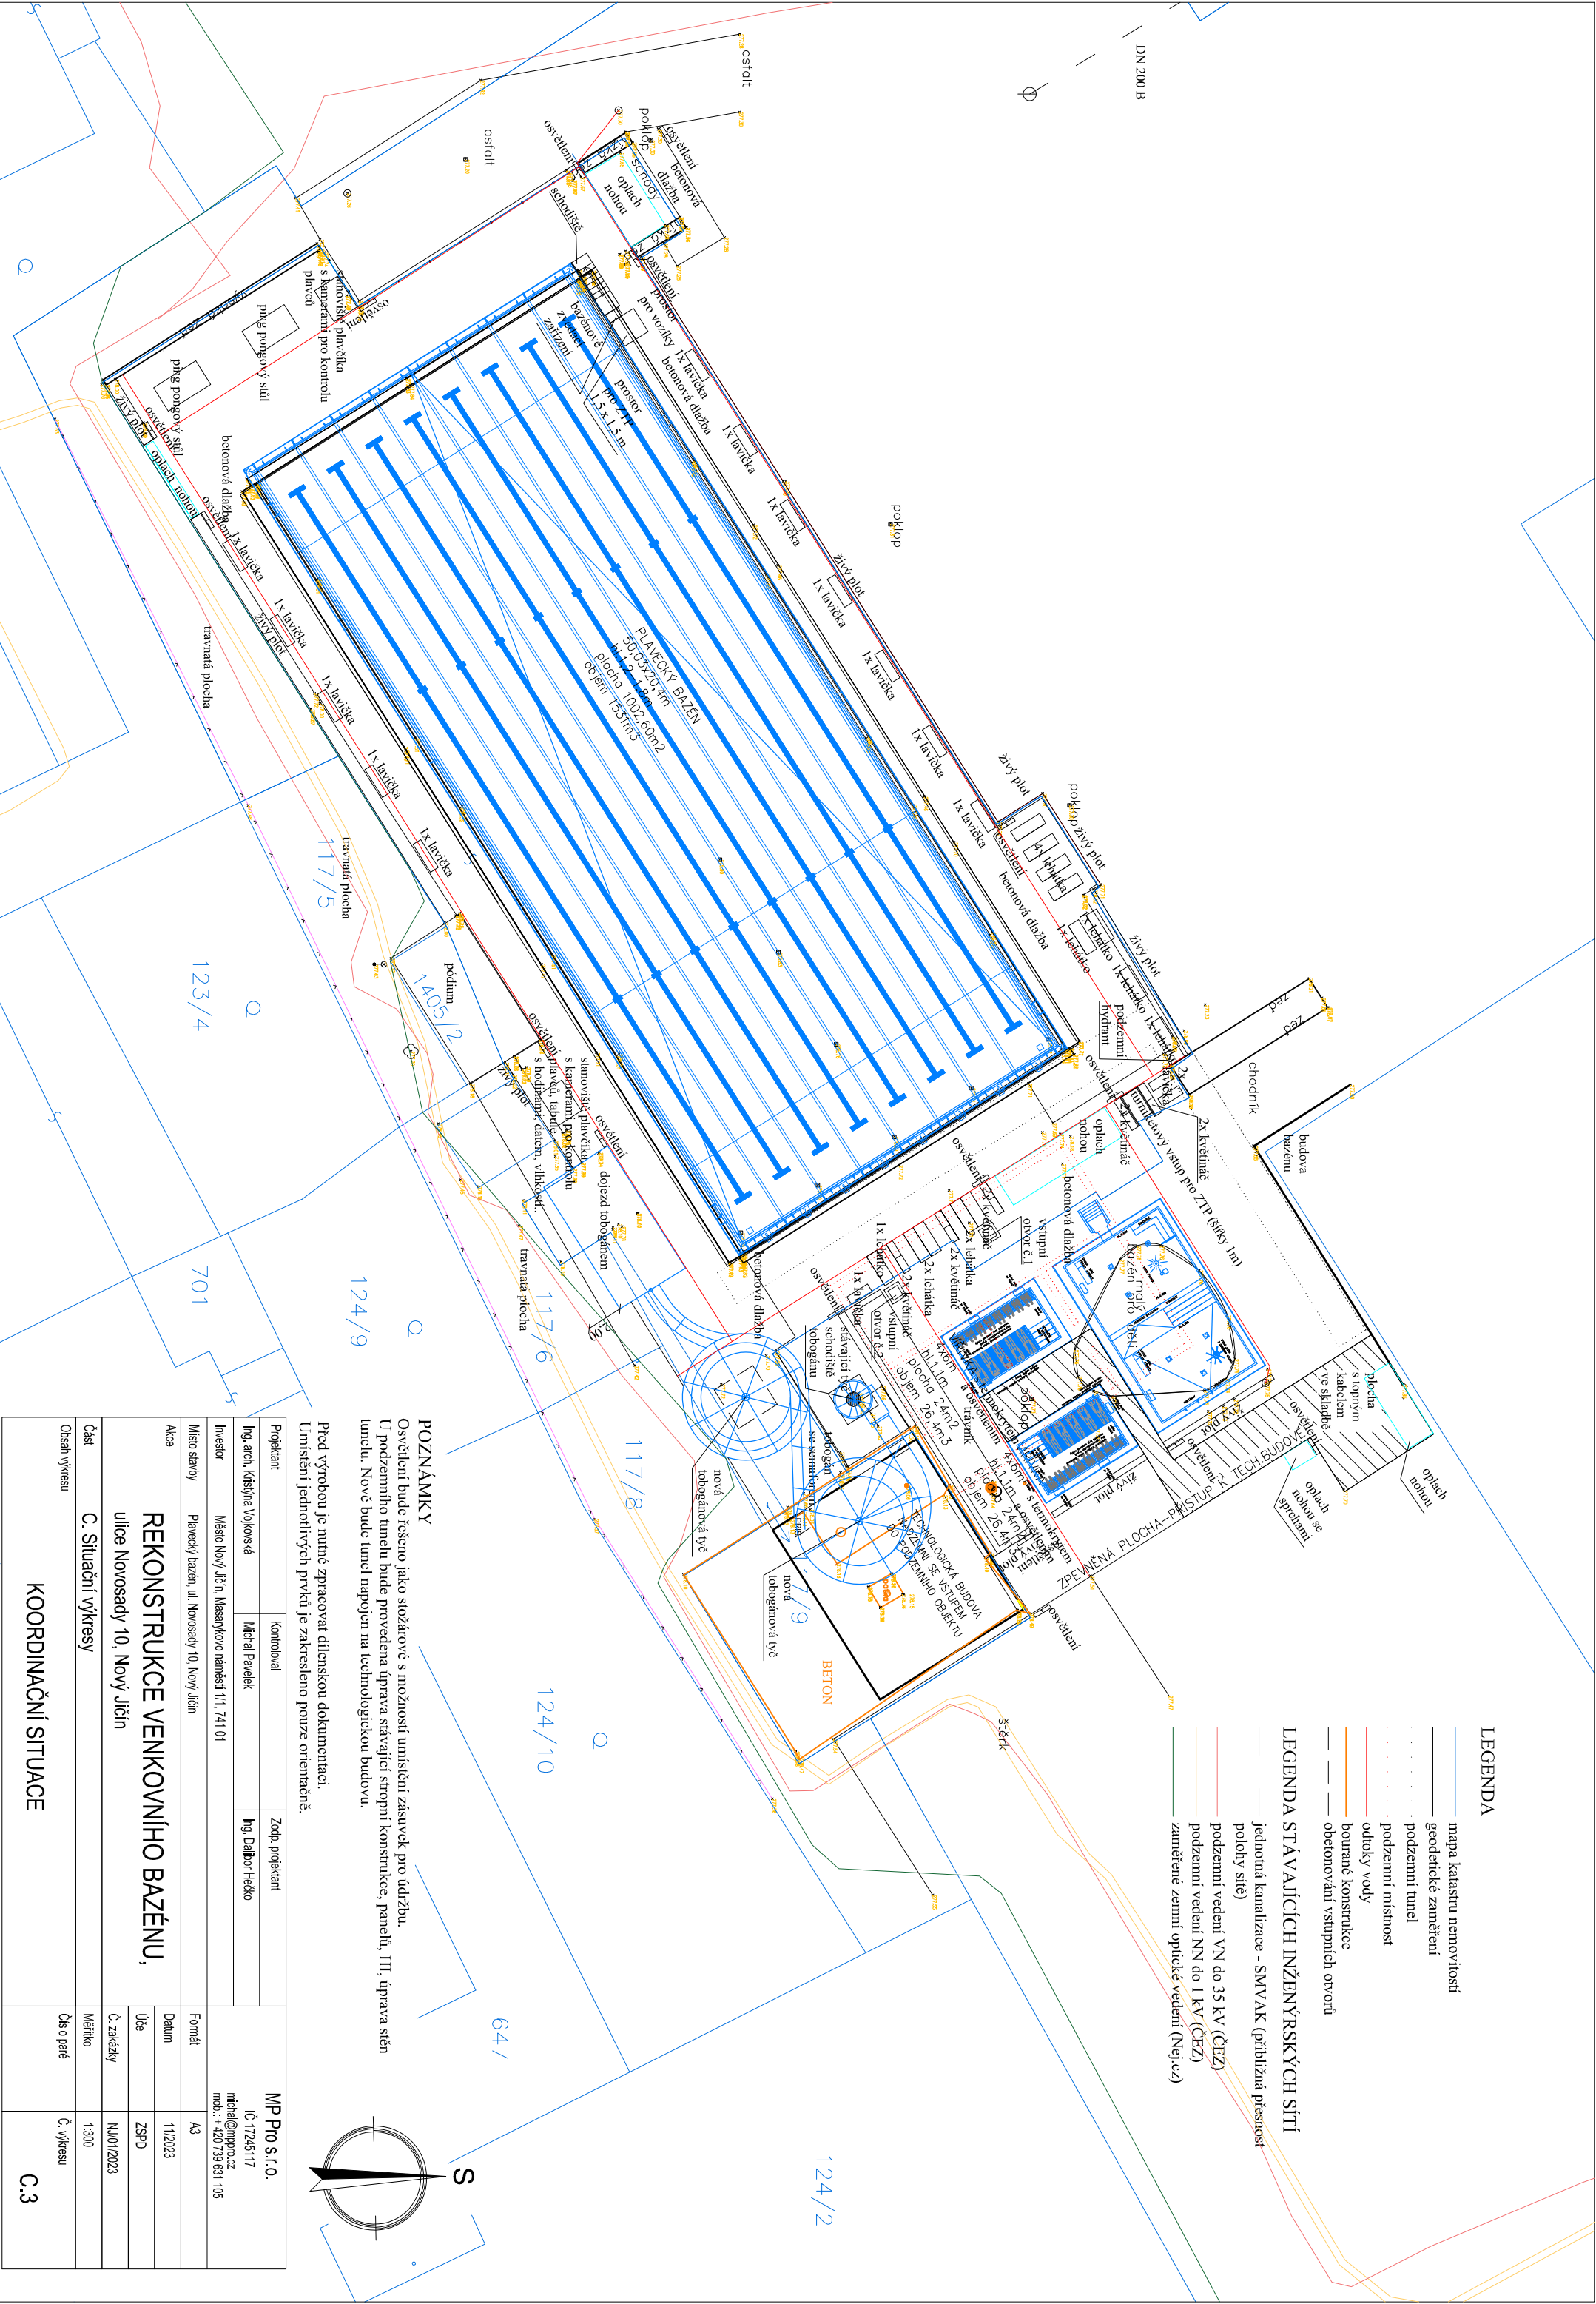

POZNÁMKY

Osvětlení bude řešeno jako stožárové s možností umístění záslavek pro údržbu.  
U podzemního tunelu bude provedena úprava stávající stropní konstrukce, panelů, HL, úprava stěn tunelu. Nově bude tunel napojen na technologickou budovu.

Před výrobou je nutné zpracovat dílenskou dokumentaci.  
Umístění jednotlivých prvků je zakresleno pouze orientačně.

Projektant	Kontroloval	Zodp. projektant	
Ing. arch. Kráslýna Vojtková	Michal Pavelek	Ing. Dalibor Hečko	
Investor	Město Nový Jičín, Masarykovo náměstí 1/1, 741 01		
Místo stavby	Plavecký bazén, ul. Novosady 10, Nový Jičín		
Akce	REKONSTRUKCE VENKOVNÍHO BAZÉNU, ulice Novosady 10, Nový Jičín		
	Část		
	C. Situační výkresy		
	Obsah výkresu		
KOORDINAČNÍ SITUACE		MP Pro s.r.o. IČ 17245117 mich@mppro.cz mob.: + 420 739 631 105	
Formát		A3	
Datum		11/2023	
Účel		ZSPD	
Č. zakázky		NJ/01/2023	
Měřítko		1:300	
Číslo paré		Č. výkresu	
C.3			