


SITUACE
M 1:250

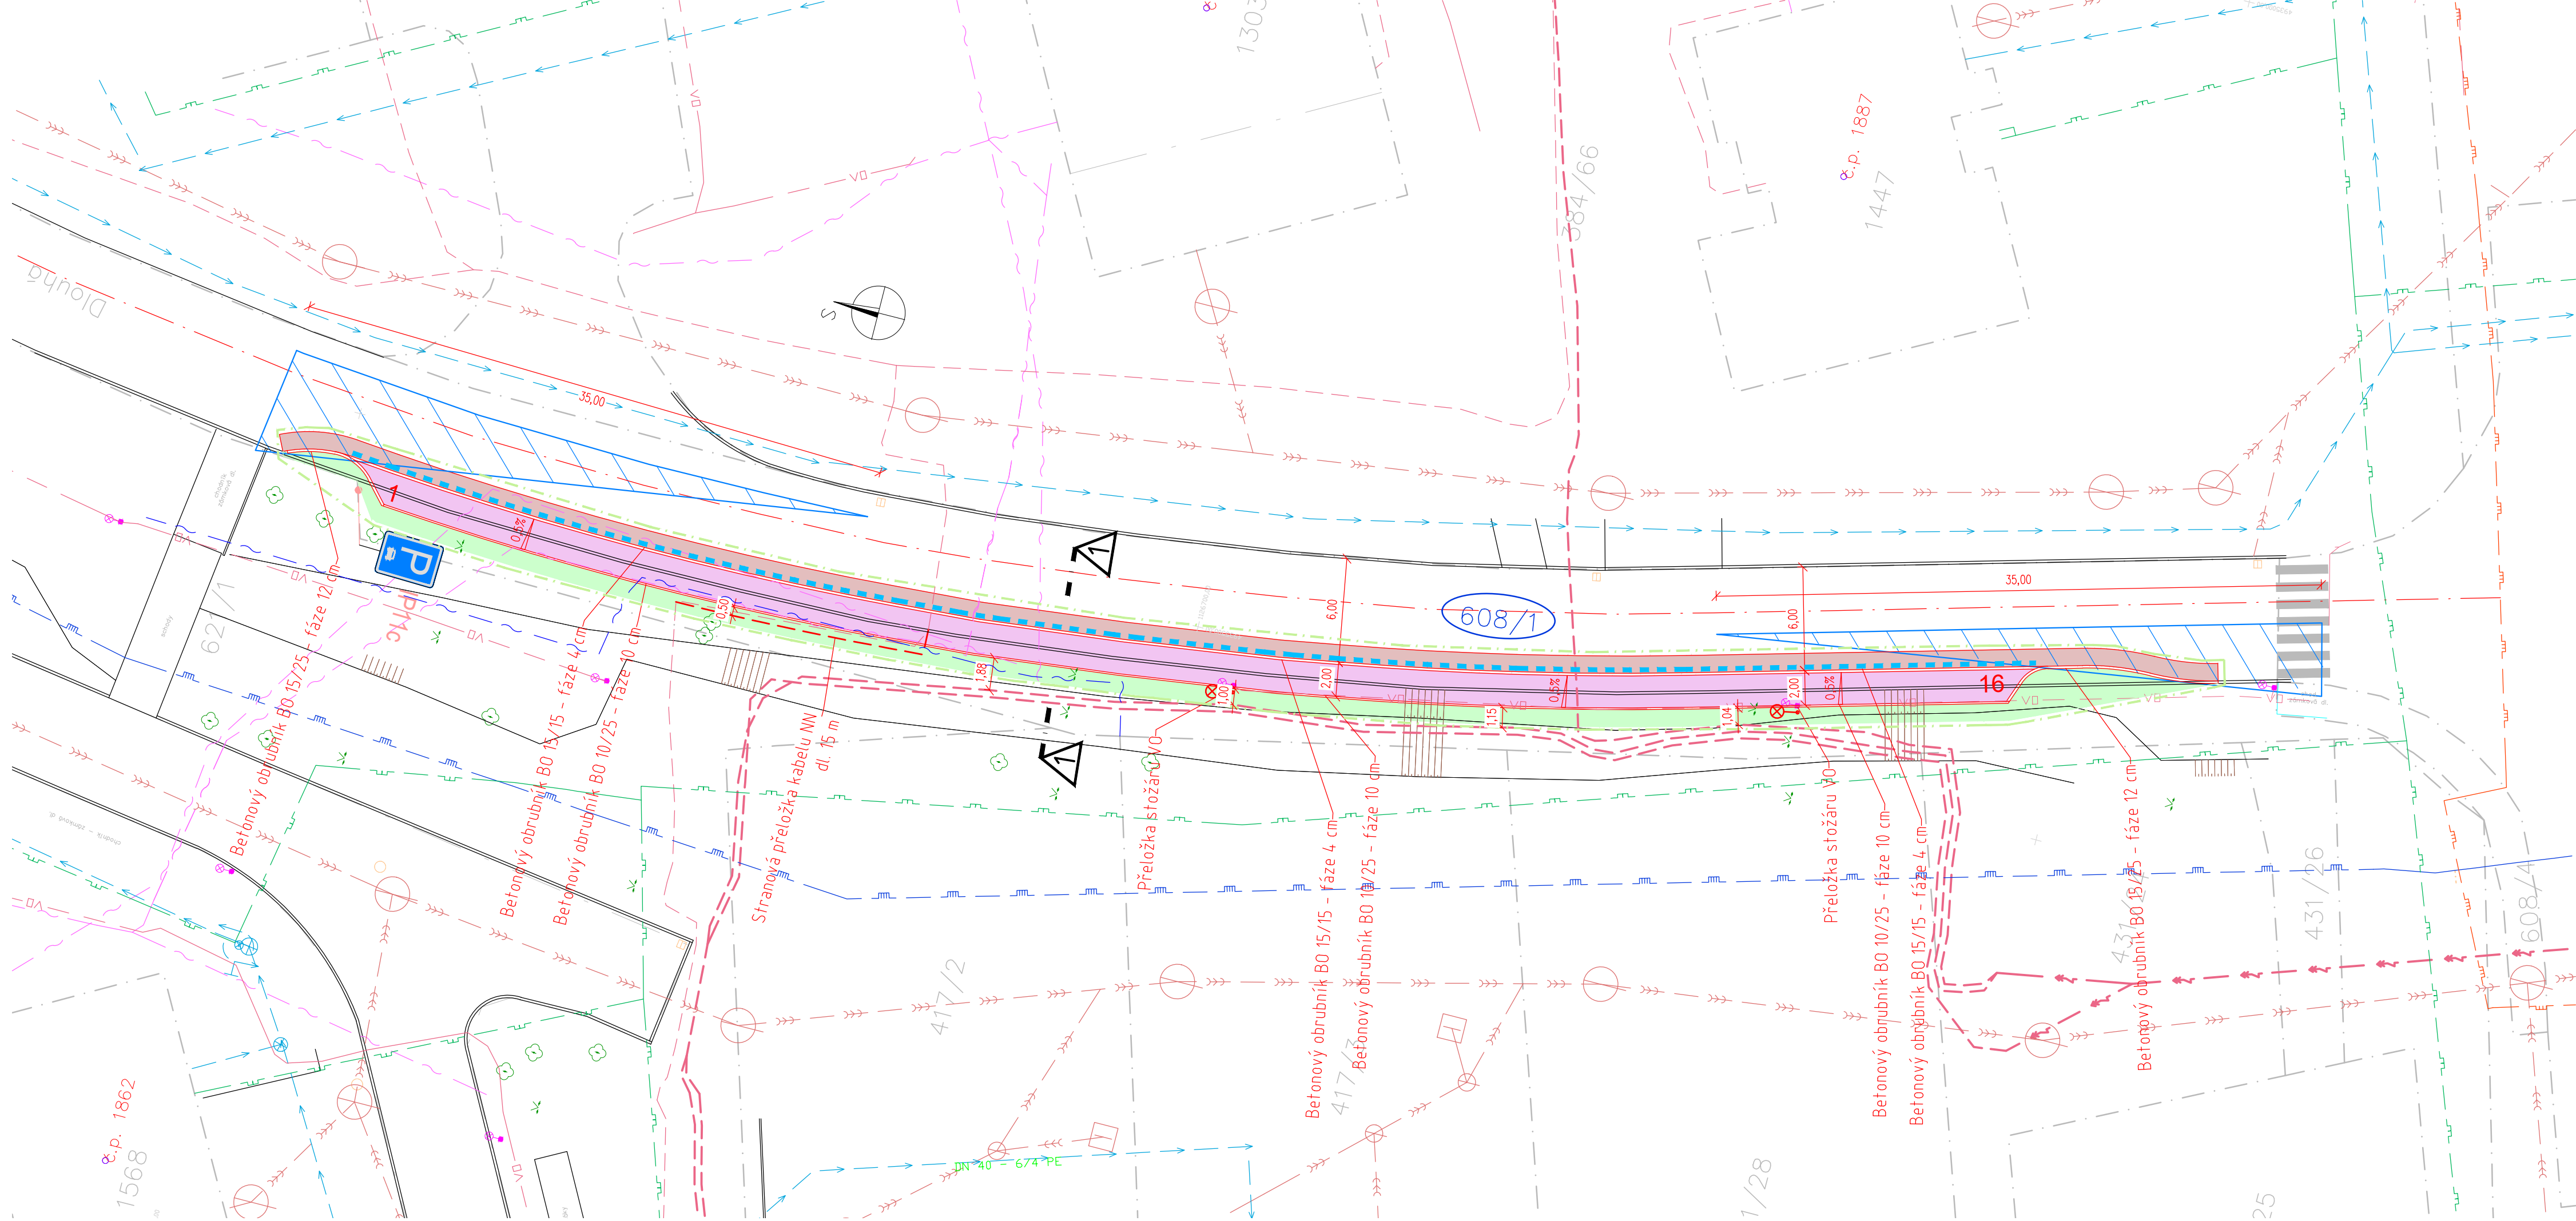

LEGENDA INŽENÝRSKÝCH SÍTÍ:

stav	návrh	
		KANALIZACE
		VODOVOD
		PLYNOVOD-NTL
		PLYNOVOD-STL
		PLYNOVOD-VTL
		DISTRIB. ROZVOD NN-VZDUŠNÝ
		DISTRIB. ROZVOD NN-ZEMNÍ
		DISTRIB. ROZVOD VN-VZDUŠNÝ
		ROZVOD VO-ZEMNÍ
		SDĚLOVACÍ KABELY
		SDĚLOVACÍ KABELY - T-Mobile
		OBVOD STAVENIŠTĚ


LEGENDA OBJEKTŮ:

stav	návrh	
		OBJEKTY
		STROMY

LEGENDA PLOCH:

stav	návrh	
		PARKOVIŠTĚ- PLASTOVÁ ZATRAVŇOVACÍ DLAŽBA, tl. 50 mm
		KOMUNIKACE - PŘEFŘEZOVÁNÍ
		ZATRAVNĚNÁ PLOCHA- dotčená stav. prac.
		BETONOVÝ OBRUBNÍK B0 10/25
		BETONOVÝ OBRUBNÍK B0 15/15
		BETONOVÝ OBRUBNÍK B0 15/25

SOUŘADNICOVÝ SYSTÉM: JTSK
VÝŠKOVÝ SYSTÉM: Balt p.v.
POLOHA STÁVAJÍCÍCH INŽENÝRSKÝCH SÍTÍ JE INFORMATIVNÍ

VYPRACOVAL:	ZODP.PROJEKT.	KRESLIL:	VED.PROJEKCE	NELL PROJEKT s. r. o. Kvítková 3687 760 01 Zlín	
Ing. Aleš Trněný	Ing. Karel Kuchař	Ing. Aleš Trněný	Zuzana Kuchařová		
KRAJ: MORAVSKOSLEZSKÝ		K. Ú.: NOVÝ JIČÍN- DOLNÍ PŘEDMĚSTÍ		FORMÁT	4x4
STAVEBNÍK: MĚSTO NOVÝ JIČÍN				DATUM	11/2022
AKCE: PARKOVIŠTĚ NA UL. DLOUHÁ (PODÉL KOMUNIKACE VLEVO NAHORU) V NOVÉM JIČÍNĚ				STUPEŇ	DUSP, PDPS
				ZAKÁZK. ČÍSLO	-/2022
OBSAH:				MĚŘÍTKO:	ČÍSLO VÝKRESU
SITUACE				1:250	D.1.1.2.a.