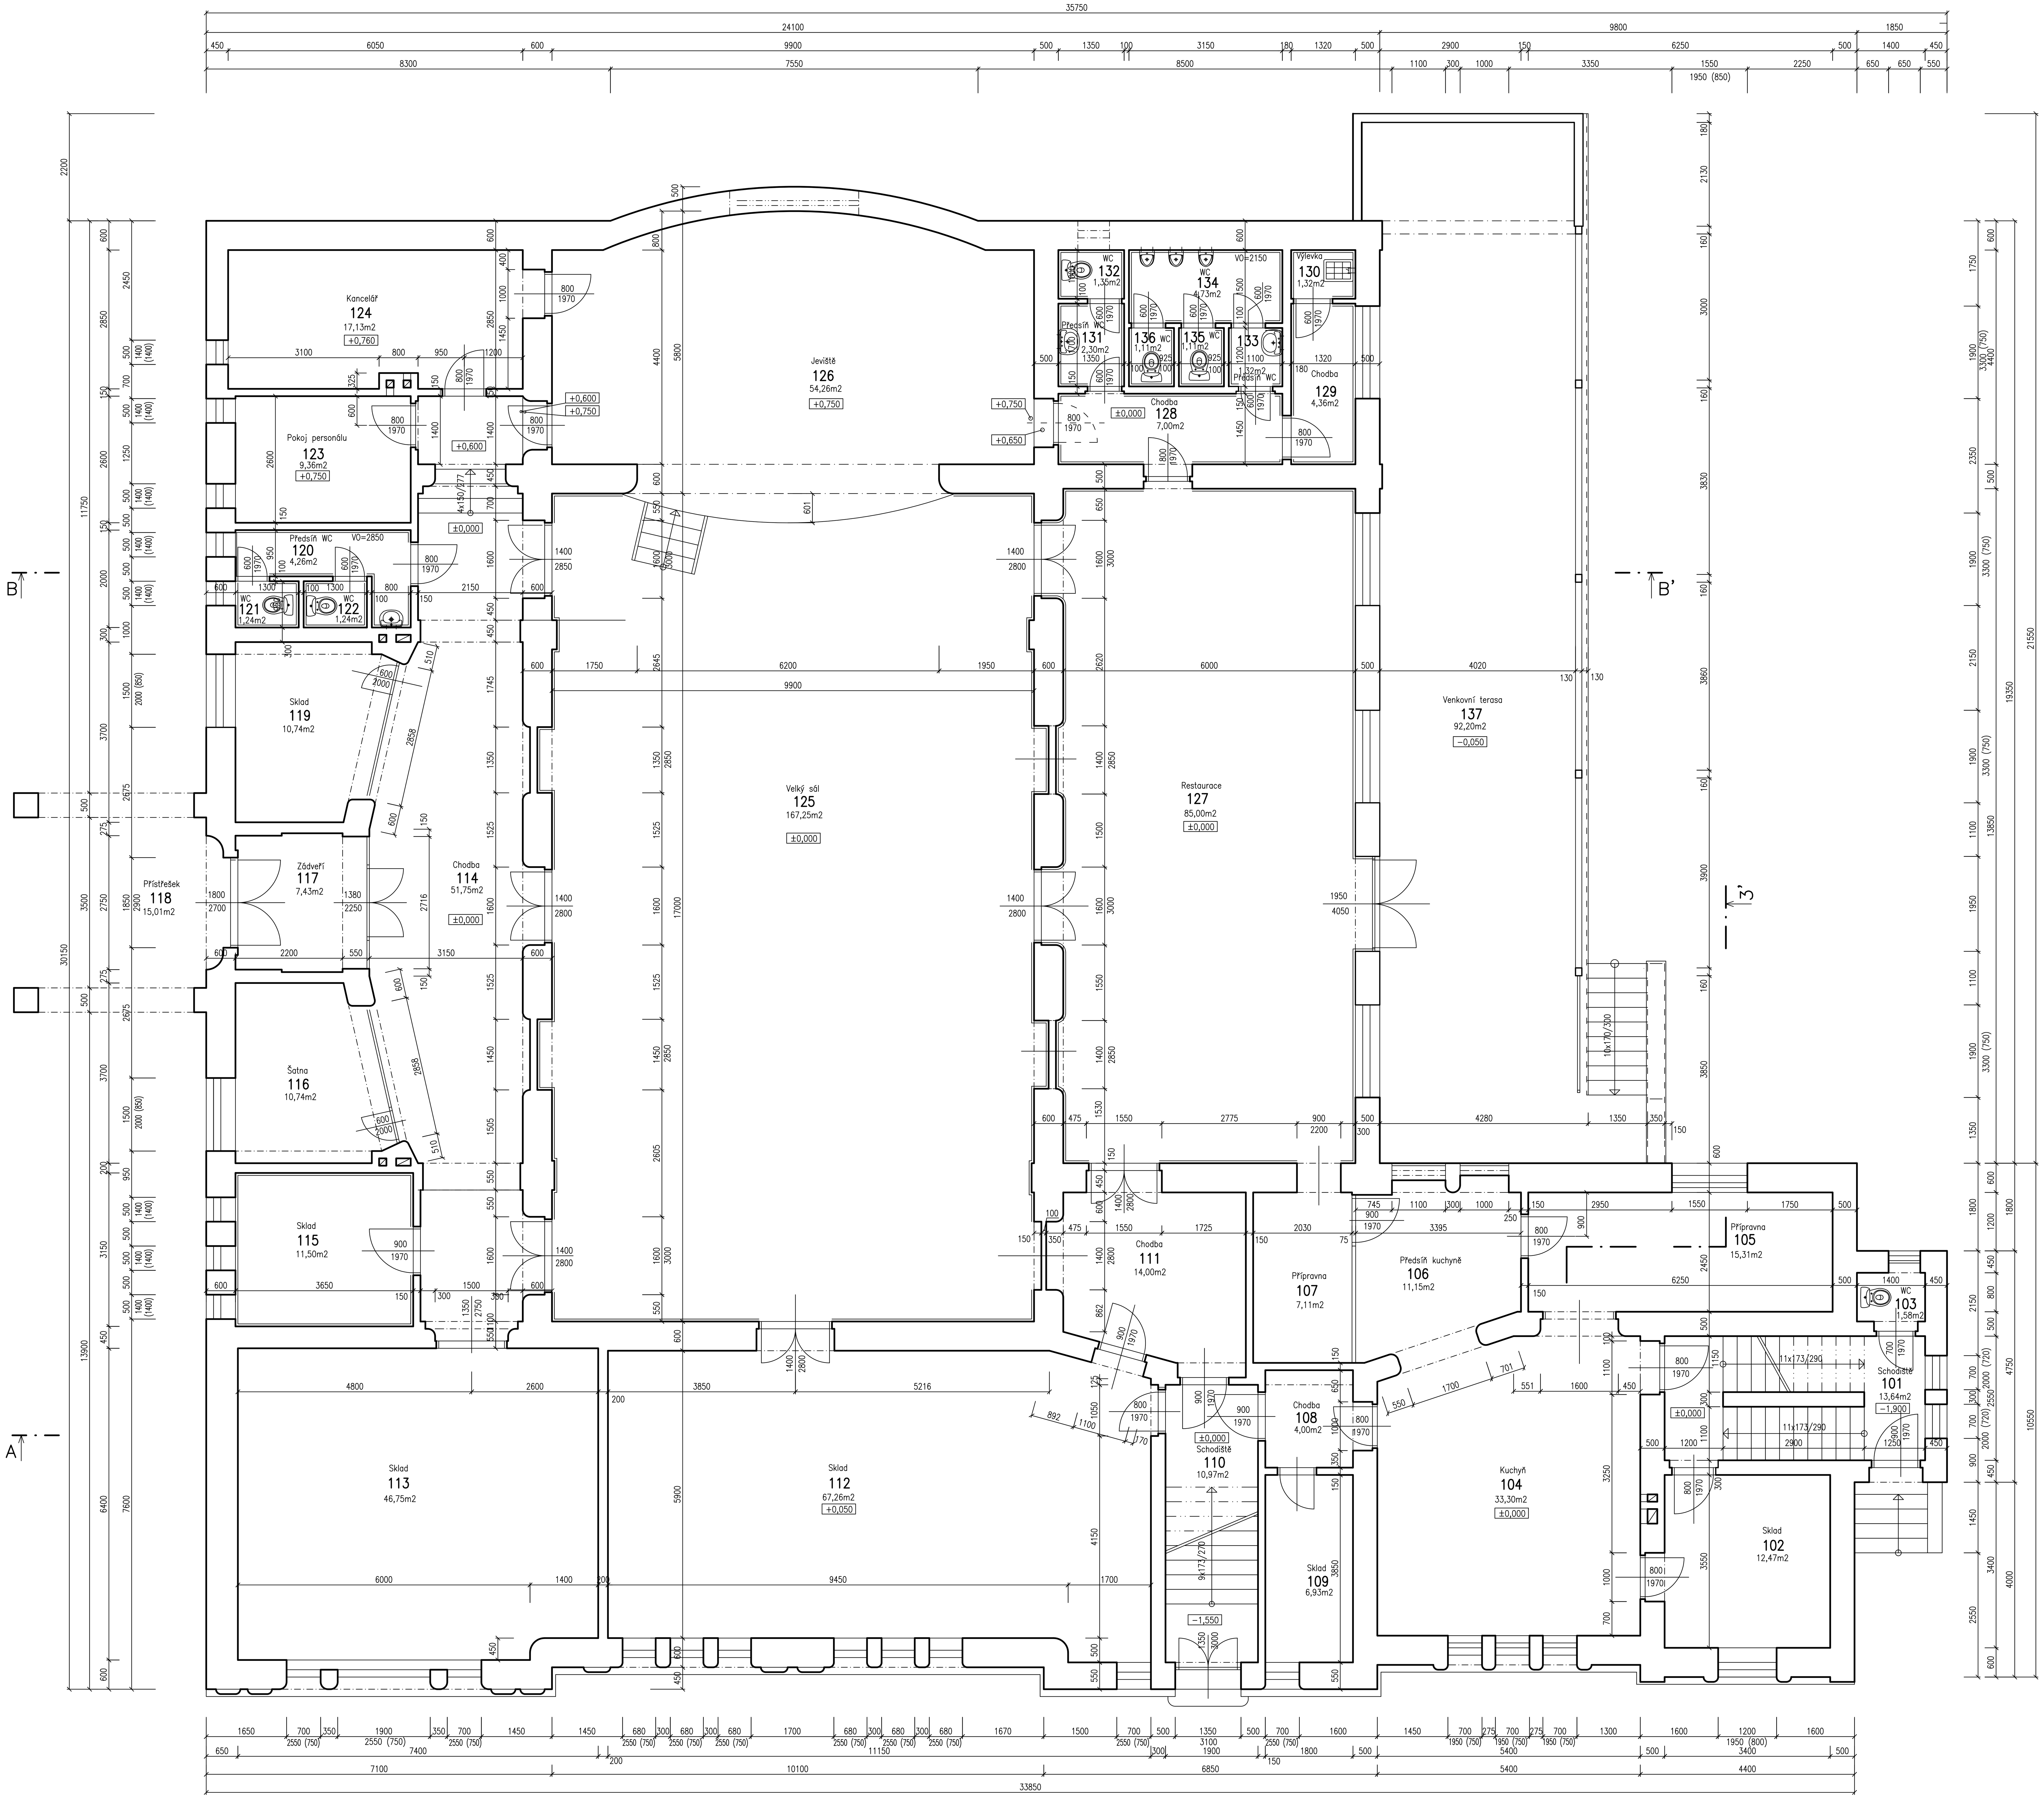

LEGENDA MÍSTNOSTÍ

ČM	ÚČEL MÍSTNOSTI	PLOCHA M2	PODLAHA	POZNÁMKA	SVĚTLÁ VÝŠKA V M
101	Schodiště	13,64	Lité teraso		3,40
102	Sklad	12,47	Lité teraso, PVC		3,22
103	WC	1,58	Lité teraso		2,45
104	Kuchyň	33,30	Lité teraso	Keram. obklad do výše 1,83 m	3,22
105	Přípravna	15,31	Lité teraso, PVC	Keram. obklad do výše 1,50 m	3,25
106	Předsíň kuchyně	11,15	Lité teraso		3,97
107	Sklad	7,11	Lité teraso		3,97
108	Chodba	4,00	Lité teraso		4,00
109	Sklad	6,93	Lité teraso		4,00
110	Schodiště	10,97	Lité teraso		4,00
111	Chodba	14,00	Lité teraso		3,97
112	Sklad	67,26	Mramorová dlažba		3,72
113	Sklad	46,75	Mramorová dlažba	Dřev. obklad do výše 1,10 m	3,77
114	Chodba	51,75	Lité teraso		3,52
115	Sklad	11,50	Lité teraso	Keram. obklad do výše 1,85 m	3,65
116	Šatna	10,74	Lité teraso		3,60
117	Zádveří	7,43	Lité teraso		3,57
118	Přístřešek	15,01	Zámková dlažba		3,55
119	Sklad	10,74	Lité teraso		3,60
120	Předsíň WC	4,26	Keram. dlažba	Keram. obklad do výše 2,85 m	3,00
121	WC	1,24	Keram. dlažba	Keram. obklad do výše 2,85 m	3,00
122	WC	1,24	Keram. dlažba	Keram. obklad do výše 2,85 m	3,00
123	Pokoj personálu	9,36	PVC, Parkety		3,00
124	Kancelář	16,98	PVC, Parkety		3,00
125	Velký sál	167,26	Vlysy	Dřev. obklad do výše 1,35 m	7,47
126	Jeviště	54,26	Palubová podlaha		4,50
127	Restaurace	86,27	Vlysy	Dřev. obklad do výše 1,10 m	4,25
128	Chodba	7,00	Keram. dlažba		4,30
129	Chodba	4,36	Keram. dlažba	Keram. obklad do výše 2,15 m	4,30
130	Výlevka	1,32	Keram. dlažba	Keram. obklad do výše 2,15 m	4,30
131	Předsíň WC	2,30	Keram. dlažba	Keram. obklad do výše 2,15 m	4,30
132	WC	1,35	Keram. dlažba	Keram. obklad do výše 2,15 m	4,30
133	Předsíň WC	1,32	Keram. dlažba	Keram. obklad do výše 2,15 m	4,30
134	WC	4,73	Keram. dlažba	Keram. obklad do výše 2,15 m	4,30
135	WC	1,11	Keram. dlažba	Keram. obklad do výše 2,15 m	4,30
136	WC	1,11	Keram. dlažba	Keram. obklad do výše 2,15 m	4,30
137	Venkovní terasa	88,75	Cementový potěr		

ZAMĚŘIL	VYPRACOVAL	KRESLIL	KRESLIL
Jindřich Kudlík		ing. Milan Kořař	

investor: Město Nový Jičín, (odbor rozvoje a investic), Masarykovo náměstí 1/1, Nový Jičín
kraj: Moravskoslezský okres: Nový Jičín místo Nový Jičín
akce Restaurace Nové Slunce Nový Jičín, Husova 3
objekt
obsah Půdorys přízemí

stupeň: DOKUMENTACE SKUTEČNÉHO ZAMĚŘENÍ BUDOVY
formát
datum 06.2024
měřítko 1:50
výkres číslo S/02
část