


KOORDINAČNÍ SITUACE
 M 1:500

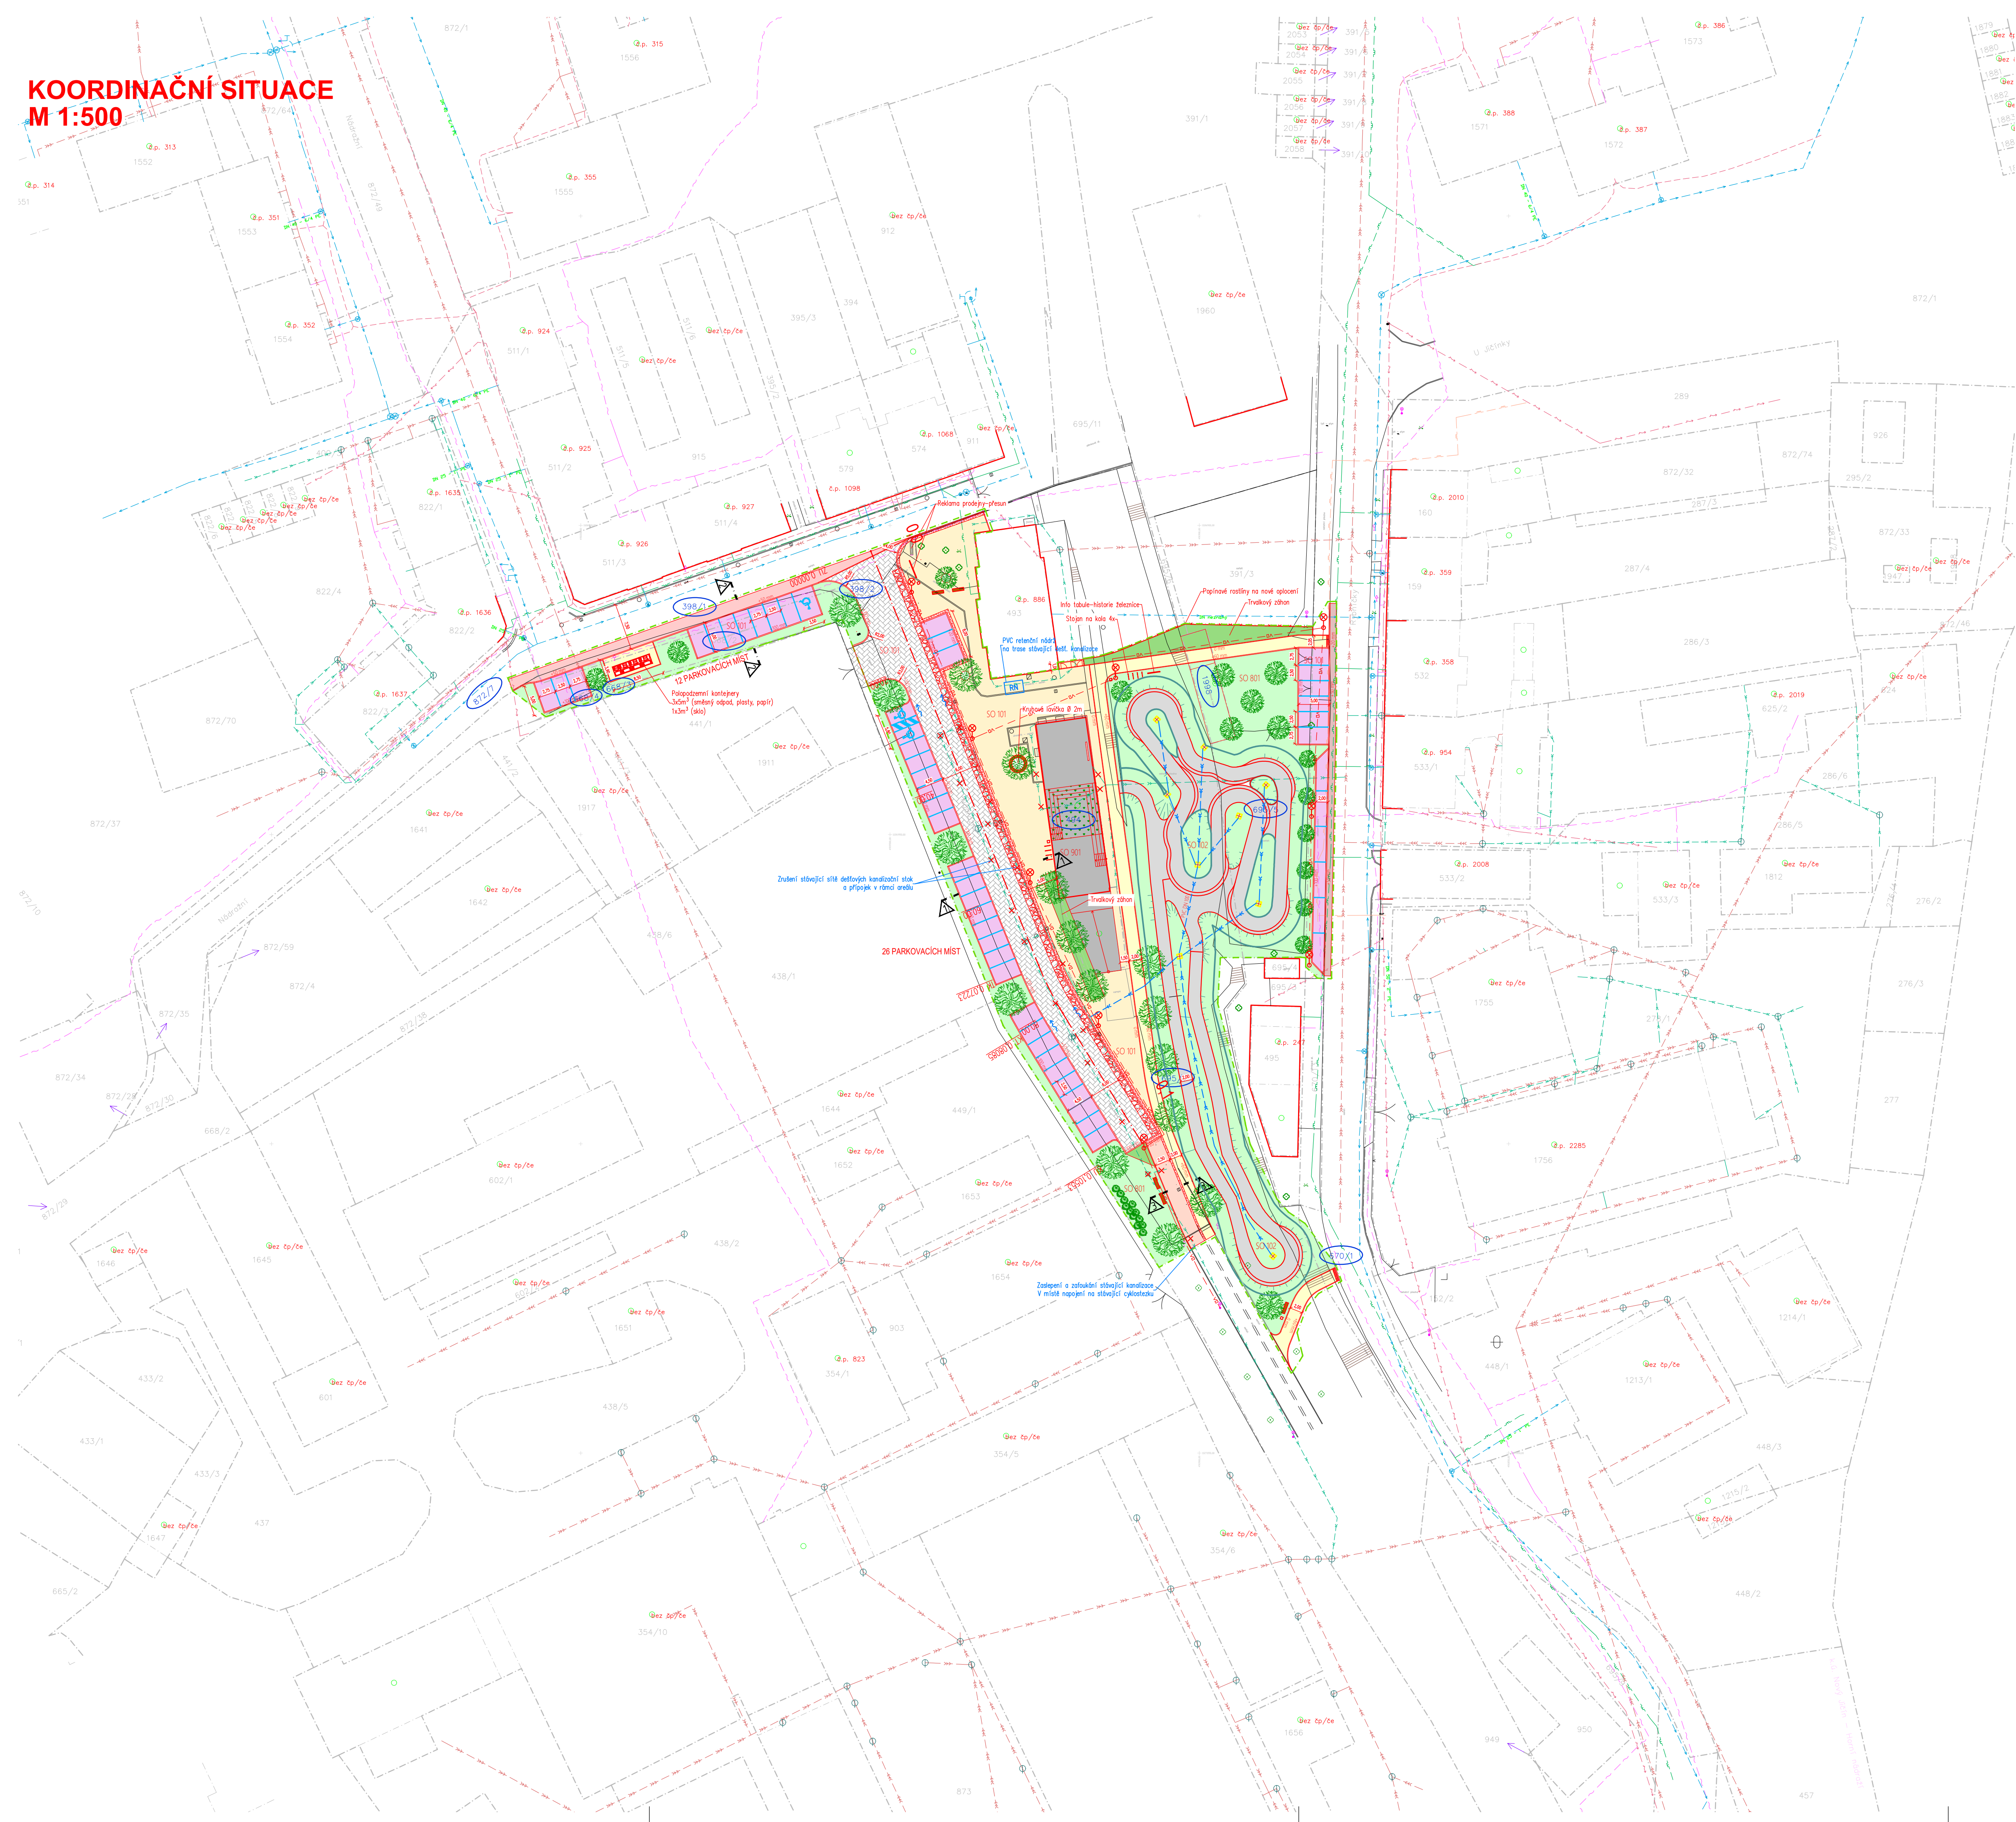

LEGENDA INŽENÝRSKÝCH SÍTÍ:


stav	návrh	
		KANALIZACE JEDNOTNÁ – SmVak a.s.
		KANALIZAČNÍ PŘÍPOJKY – DEŠŤOVÉ – Město Nový Jičín
		DRENAŽNÍ POTRUBÍ PVC DN 100
		VODOVOD – SmVak a.s.
		PLYNOVOD–NTL
		PLYNOVOD–STL
		DISTRIB. ROZVOD NN–VZDUŠNÝ
		DISTRIB. ROZVOD NN–ZEMNÍ
		ROZVOD VO–ZEMNÍ
		SDĚLOVACÍ KABELY–ZEMNÍ
		HRANICE PARCEL–DLE KN
		OBVOD STAVENIŠTĚ

LEGENDA OBJEKTŮ:

stav	návrh	
		STROMY
		KEŘE
		MOBILIÁŘ – KOŠ, STOJANY NA KOLA, LAVIČKA
		VEŘEJNÉ OSVĚTLENÍ

LEGENDA PLOCH:

stav	návrh	
		KOMUNIKACE – ŽIVIČNÝ POVRCH
		KOMUNIKACE – VODOPROPUSTNÁ DLAŽBA tl. 100 mm
		POBYTOVÁ ZÓNA – BETONOVÝ POVRCH
		PARKOVACÍ STÁNÍ – DRENAŽNÍ DLAŽBA tl. 80 mm (ŽULOVÉ KOSTKY)
		CHODNÍK – ŽIVIČNÝ POVRCH
		ZPEVNĚNÉ PLOCHY – VODOPROPUSTNÁ VELKOFORMÁTOVÁ DLAŽBA tl. 60 mm
		CYKLOSTEZKA – ŽIVIČNÝ POVRCH
		PUMPTRACKOVÁ DRÁHA – ŽIVIČNÝ POVRCH
		ZATRAVNĚNÁ PLOCHA–dotčená staveb. pracemi
		HMATOVÉ ÚPRAVY – STUDENÝ PLAST (VDZ)
		VSÁKOVACÍ OBJEKT – DK 32/63
		TRVALKOVÝ ZÁHON

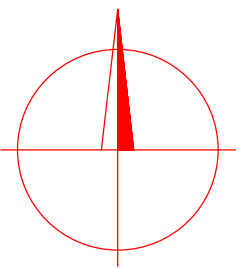

SOUŘADNICOVÝ SYSTÉM: JTSK VÝŠKOVÝ SYSTÉM: Bat p.v. POLOHA STÁVAJÍCÍCH INŽENÝRSKÝCH SÍTÍ JE INFORMATIVNÍ					
VYPRACOVAL:	ZODP.PROJEKT:	KRESLIL:	VED.PROJEKCE	NELL PROJEKT s. r. o. Květková 3687 760 01 Zlín	
Ing. Aleš Trněný	Ing. Karel Kuchař	Ing. Aleš Trněný	Zuzana Kuchařová		
KRAJ: MORAVSKOSLEZSKÝ		K. Ú.: NOVÝ JIČÍN-HORNÍ PŘEDMĚSTÍ		FORMÁT	8x4
STAVEBNÍK:MĚSTO NOVÝ JIČÍN				DATUM	3/2023
AKCE: REVITALIZACE VEŘEJNÉHO PROSTRANSTVÍ BÝVALÉHO HORNÍHO NÁDRAŽÍ V NOVÉM JIČÍNĚ				STUPEŇ	DUSP, PDPS
				ZAKÁZK. ČÍSLO	-/2023
OBSAH:		KOORDINAČNÍ SITUACE		MĚŘÍTKO:	ČÍSLO VÝKRESU
				1:500	C.3.