


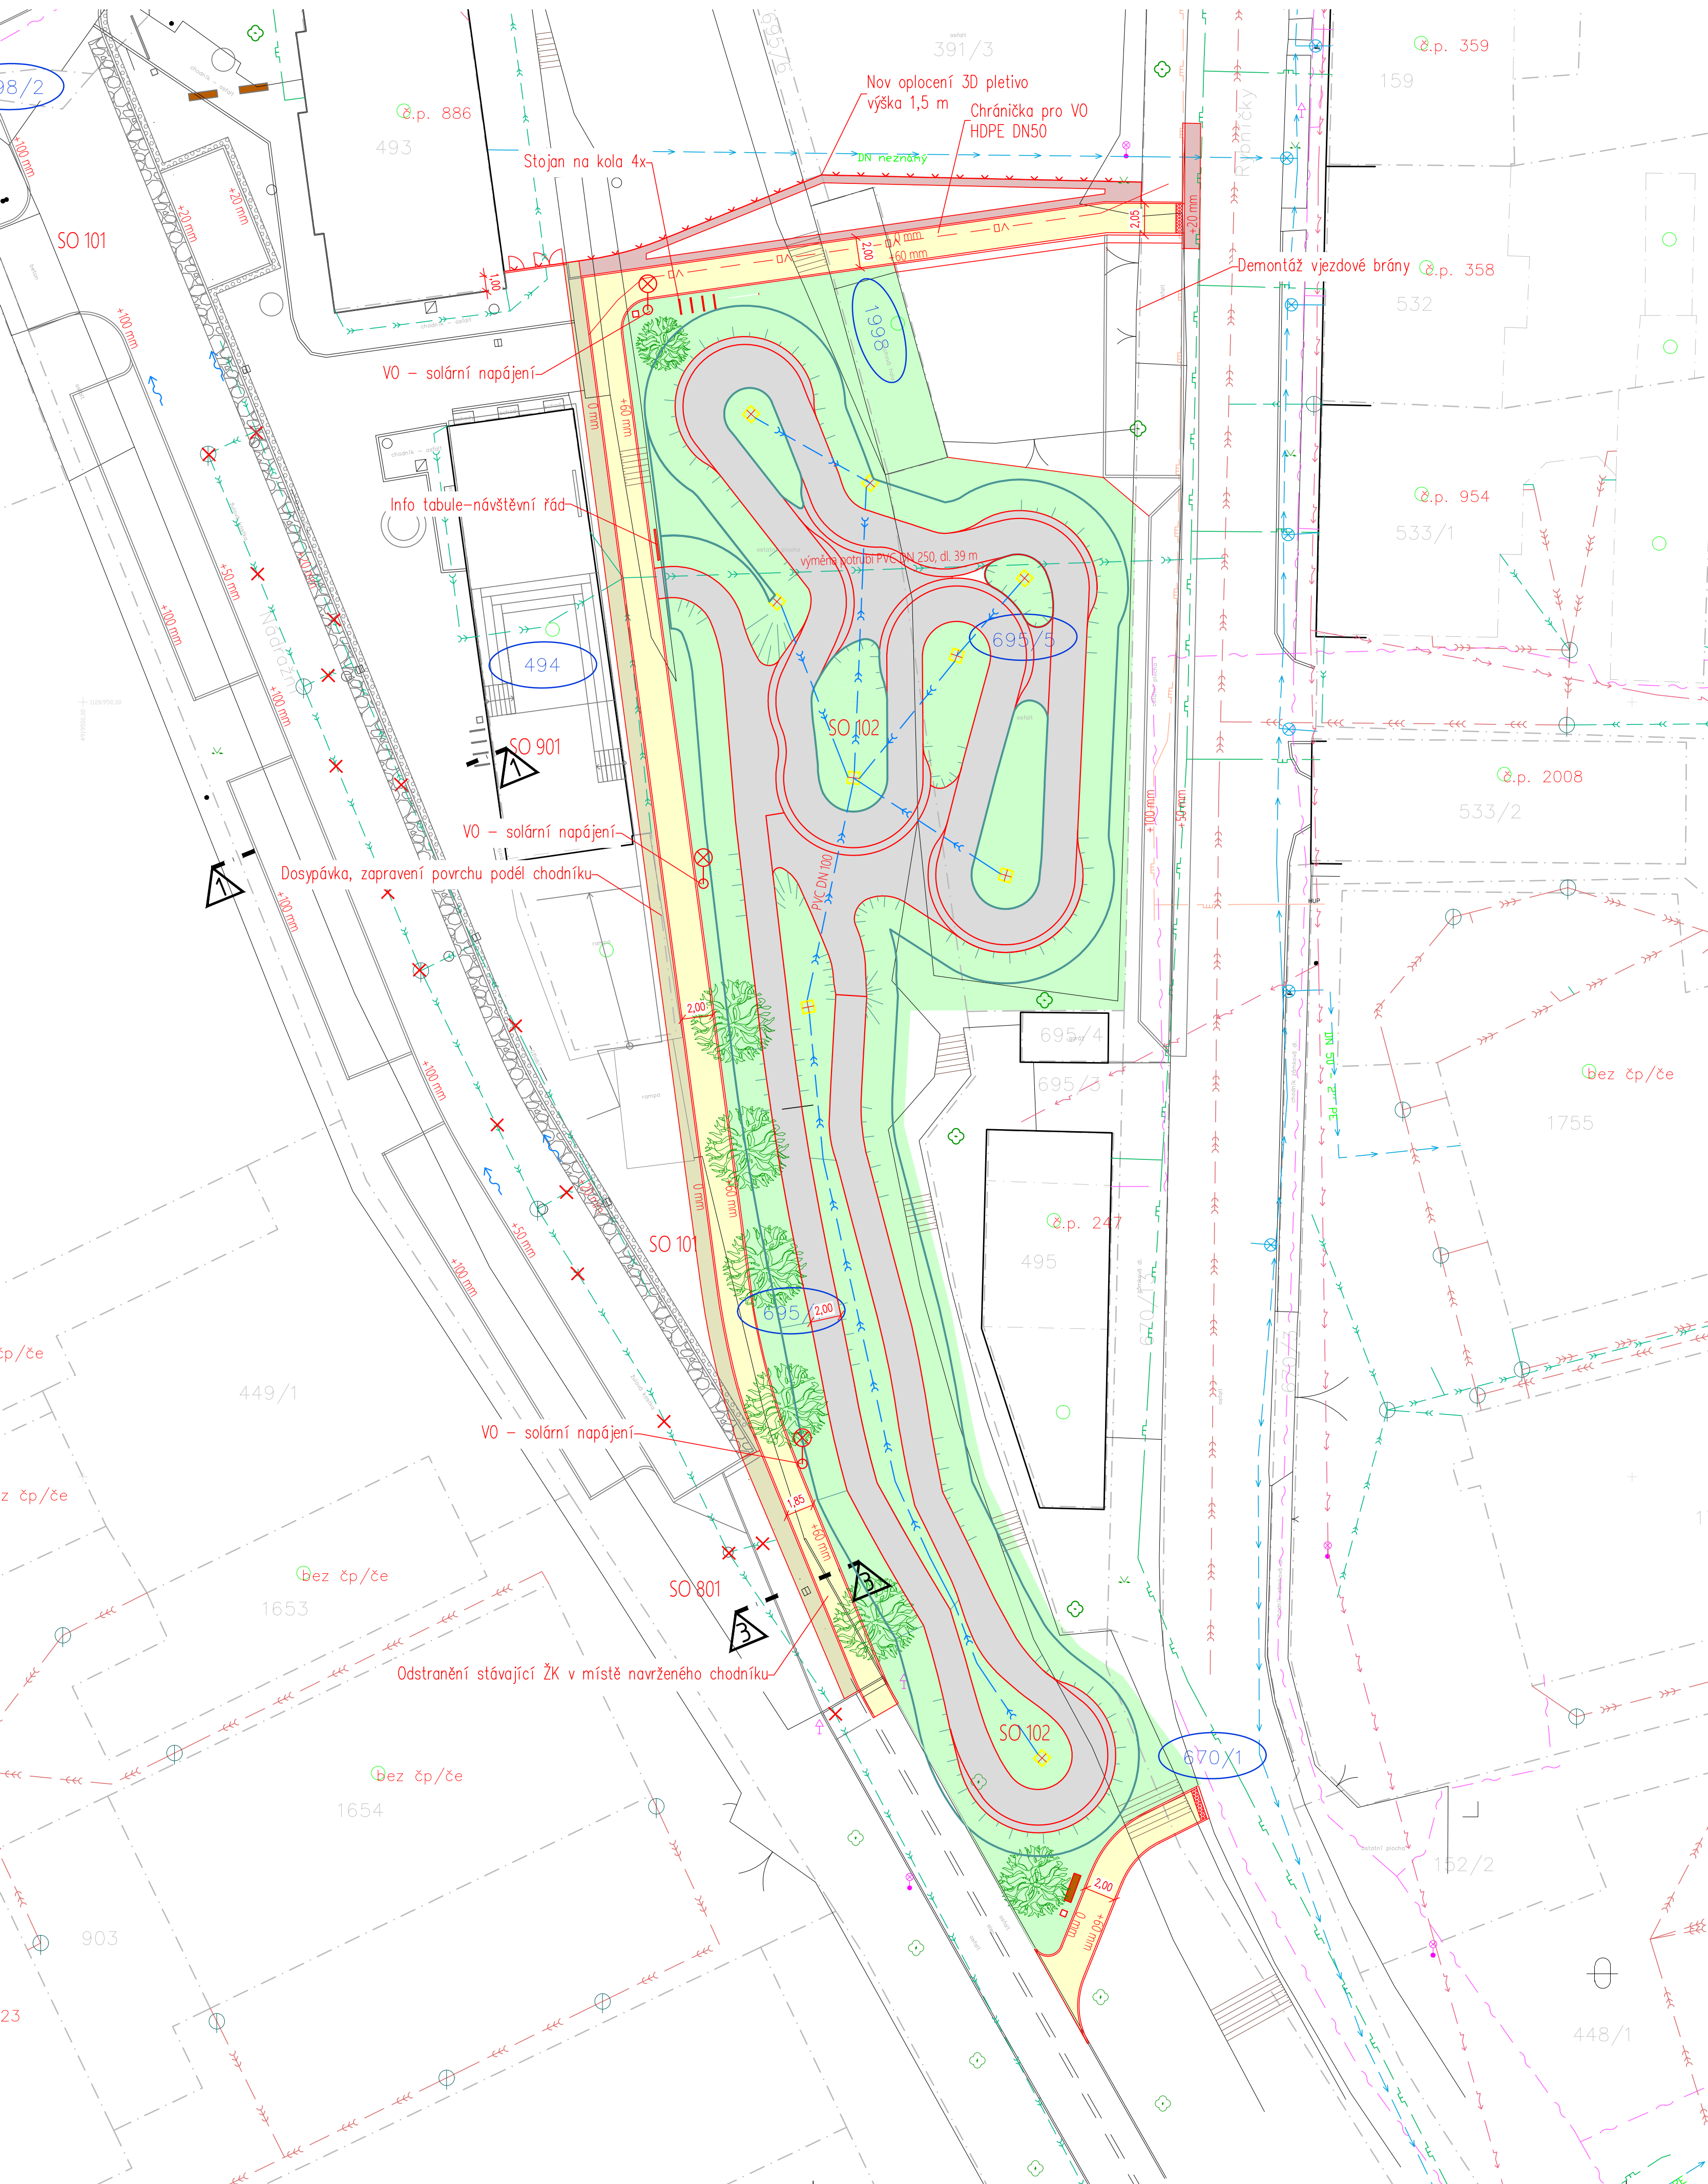























SITUACE - I. ETAPA

M 1:250



LEGENDA INŽENÝRSKÝCH SÍTÍ:


stav	návrh	
		KANALIZACE JEDNOTNÁ – SmVak a.s.
		KANALIZAČNÍ PŘÍPOJKY – DEŠŤOVÉ – Město Nový Jičín
		DRENÁŽNÍ POTRUBÍ PVC DN 100
		VODOVOD – SmVak a.s.
		PLYNOVOD-NTL
		PLYNOVOD-STL
		DISTRIB. ROZVOD NN-VZDUŠNÝ
		DISTRIB. ROZVOD NN-ZEMNÍ
		ROZVOD VO-ZEMNÍ
		SDĚLOVACÍ KABELY-ZEMNÍ
		HRANICE PARCEL-DLE KN
		OBVOD STAVENIŠTĚ

LEGENDA OBJEKTŮ:


stav	návrh	
		STROMY
		KEŘE
		MOBILIÁŘ – KOŠ, STOJANY NA KOLA, LAVIČKA
		VEŘEJNÉ OSVĚTLENÍ

LEGENDA PLOCH:

stav	návrh
	CHODNÍK – ŽIVIČNÝ POVRCH
	DOSYPÁNÍ, NAPOJENÍ NA STÁVAJÍCÍ POVRCH
	PŘEFŘEZOVÁNÍ ACO 11, tl. 50 mm
	PUMPTRAČKOVÁ DRÁHA – ŽIVIČNÝ POVRCH
	ZATRAVNĚNÁ PLOCHA-dotčená staveb. pracemi
	HMATOVÉ ÚPRAVY – STUDENÝ PLAST (VDŽ)

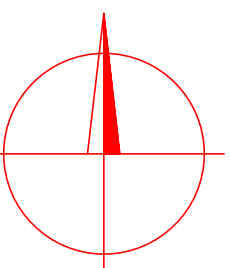

SOUŘADNICOVÝ SYSTÉM: JTSK
VÝŠKOVÝ SYSTÉM: Balt p.v.
POLOHA STÁVAJÍCÍCH INŽENÝRSKÝCH SÍTÍ JE INFORMATIVNÍ

VYPRACOVAL:	ZODP.PROJEKT:	KRESLIL:	VED.PROJEKCE	NELL PROJEKT s. r. o. Květková 3687 760 01 Zlín		
Ing. Aleš Trněný	Ing. Karel Kuchař	Ing. Aleš Trněný	Zuzana Kuchařová			
KRAJ: MORAVSKOSLEZSKÝ		K. Ú.: NOVÝ JIČÍN-HORNÍ PŘEDMĚSTÍ		FORMÁT	6xA4	
STAVEBNÍK: MĚSTO NOVÝ JIČÍN				DATUM	3/2023	
AKCE: REVITALIZACE VEŘEJNÉHO PROSTRANSTVÍ BÝVALÉHO HORNÍHO NÁDRAŽÍ V NOVÉM JIČÍNĚ				STUPEŇ	DUSP, PDPS	
				ZAKÁZK. ČÍSLO	-/2023	
OBSAH:				MĚŘÍTKO:	ČÍSLO VÝKRESU	
SITUACE - I. ETAPA				1:250	D.01.2.	