


PŮDORYS

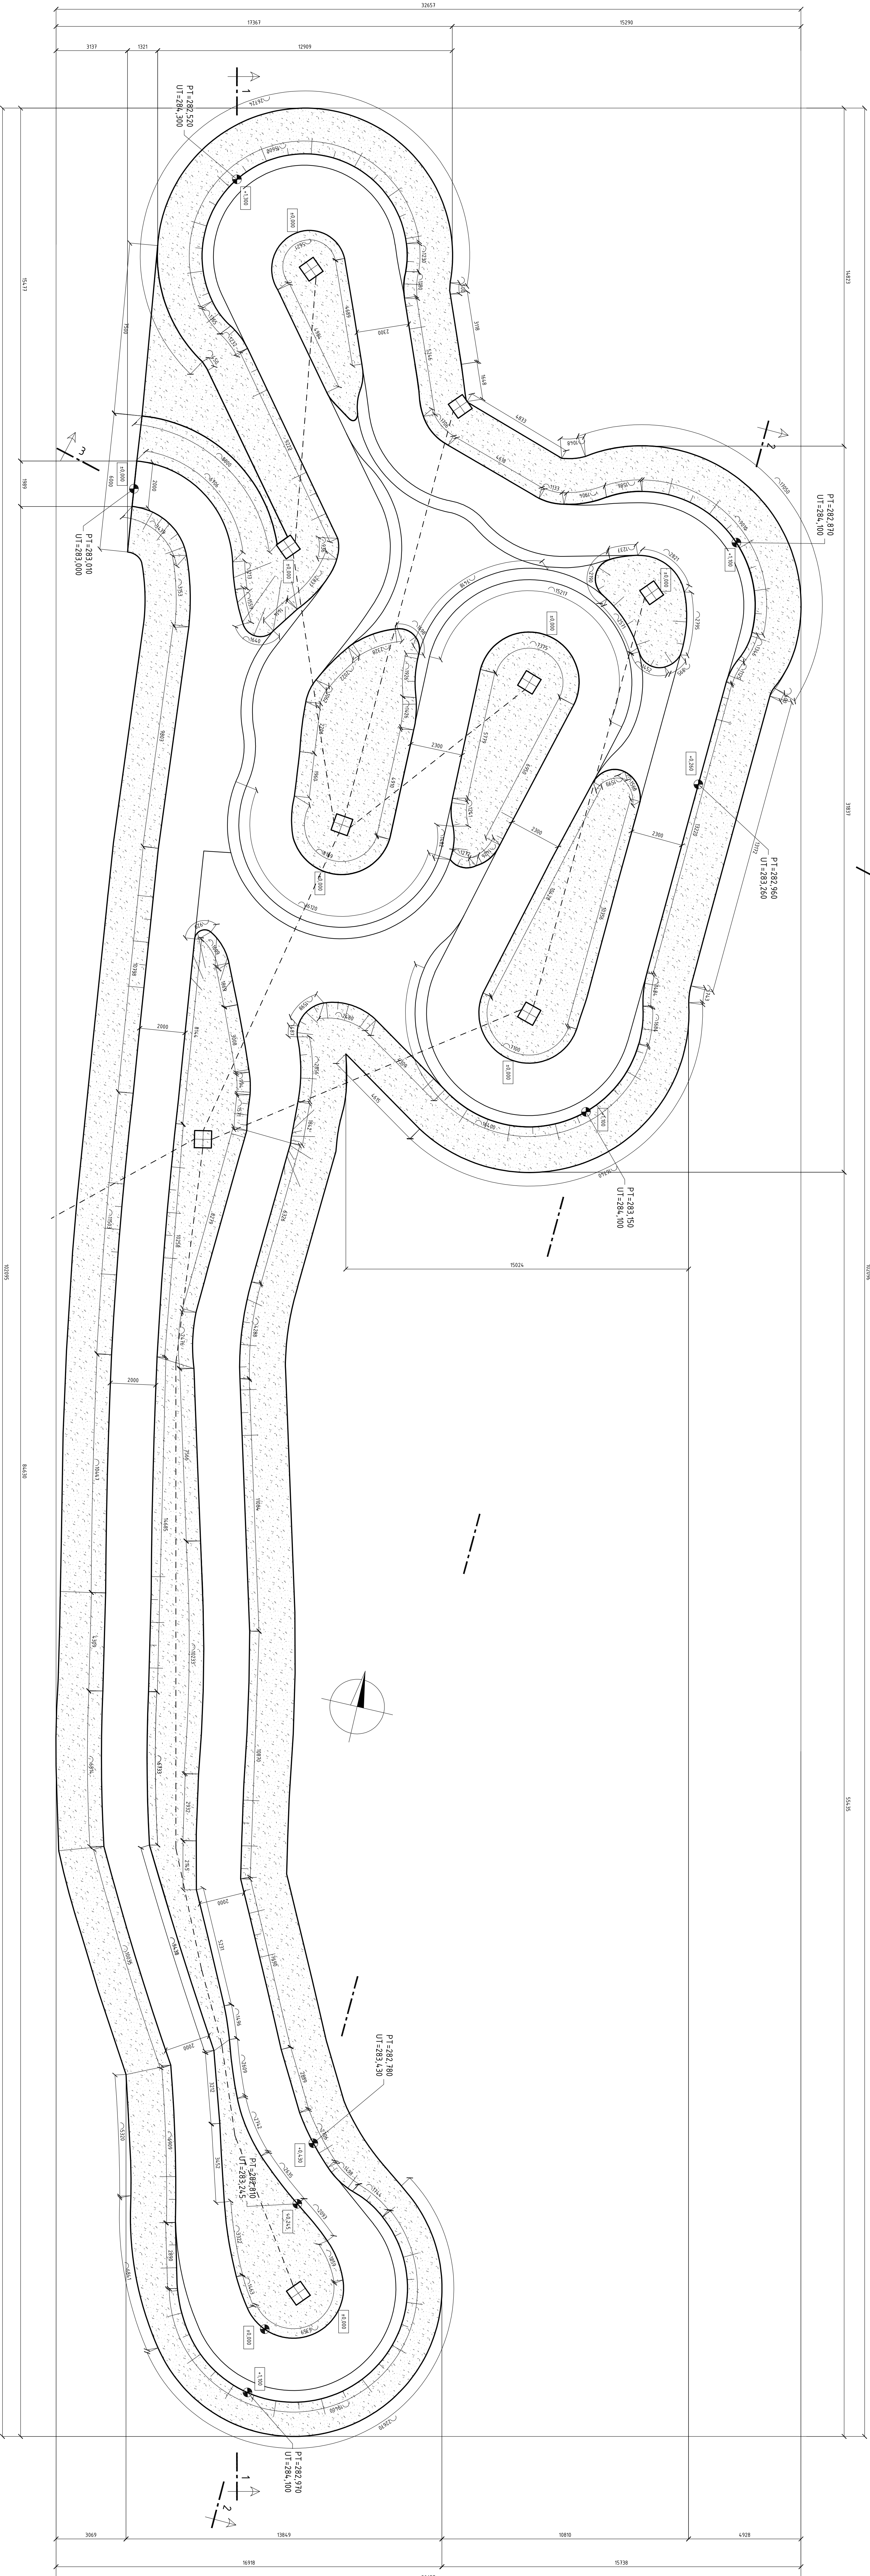

LEGENDA:

PUMPTRACK

ELKOVÁ ASFALTOVÁ PLOCHA PUMPTRACKU 815 m²

ZATRAVŇENÉ PLOCHY

ZATRAVŇENÁ OKA UVNITŘ PŘEKÁŽEK A SVÁHOVÁNÍ 890 m²

USAKOVACÍ JÍMKA

10 x 10 m, HL. 2,0 m VYPLNĚNÁ STĚNĚM FR. 32/63 mm

* GEOTEXTILIE 200 g/m²

DŘEMÁŽNÍ POTRUBÍ PVC DN 100

SOŠLOKOVÝ SYSTÉM S-175K

VÝKRES D.1101

ING. JAN BABURA

PROJEKTANT

INVESTOR

AKCE

ČÁST

DŘEMÁŽNÍ POTRUBÍ

D.1101

± 0.000 = 283.000 m n. m.

ING. JAN BABURA

PROJEKTANT

INVESTOR

AKCE

ČÁST

DŘEMÁŽNÍ POTRUBÍ

D.1101