



## 1:50

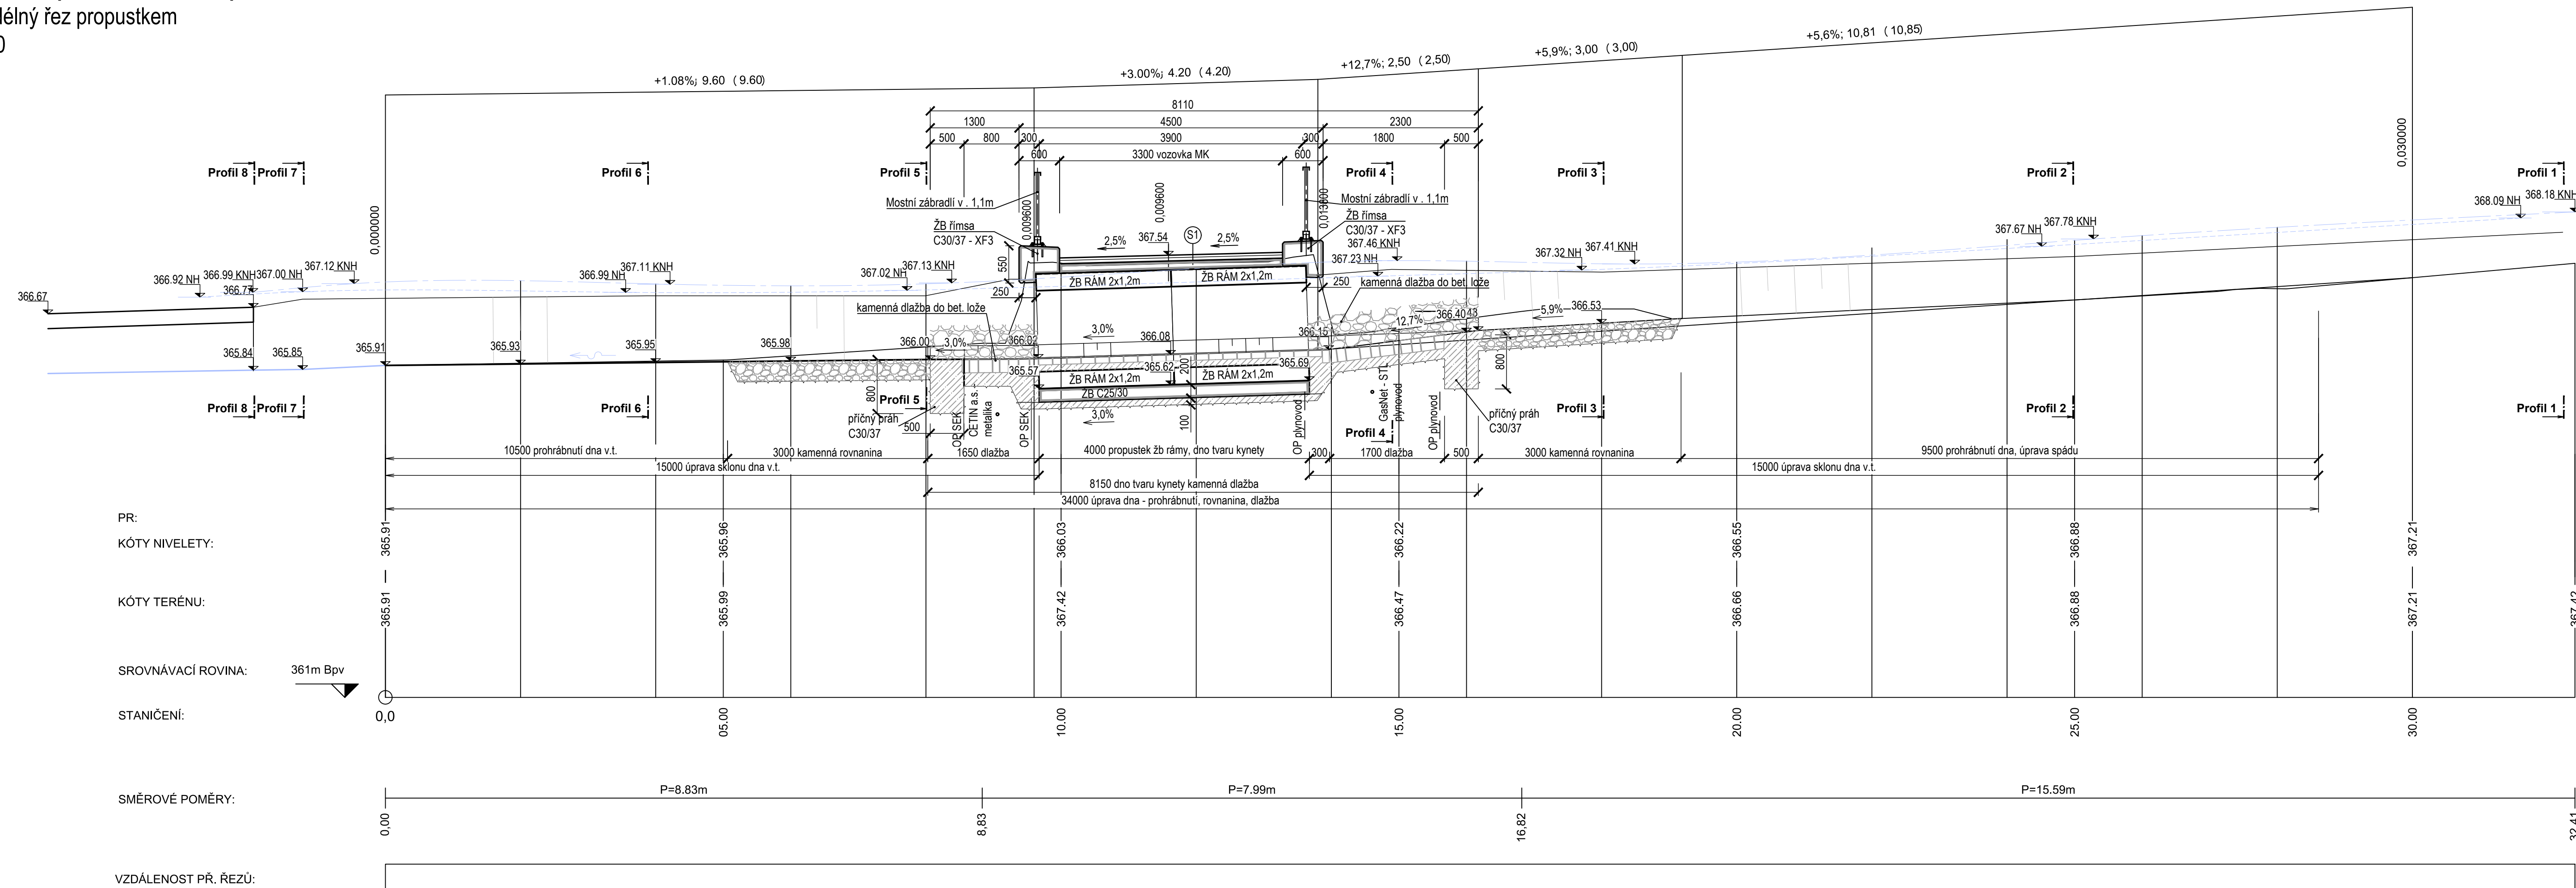

1. Práce budou probíhat v ochranném pásmu plynovodu STL - viz stanovisko GasNet Služby s.r.o. k PD
2. Práce budou probíhat v ochranném pásmu SEK CETIN a.s. - viz stanovisko CETIN a.s.
3. stávající propustek bude odbourán, v nutném rozsahu bude odbourána vozovka místní komunikace
4. stavba bude provedena pod ochranou dočasného hrázkování plynovým pískem, hrázky výšky min. 0,6m ode dna toku
5. voda bude dočasně převáděna potrubím min. DN300, délka potrubí cca 8+12m (dle vzdálenosti hrázek)
6. na povodní straně pod propustkem bude osazena normá stěna
7. práce budou probíhat při úplné uzavírcе silnice místní komunikace
8. nový propustek bude z ŽB rámu světlosti 2x1,2m uložených na podkladní ŽB desku tl. 0,2m z betonu C25/30
9. rovnoběžná ŽB přefa křídla budou uložena na podkladní desku tl. 0,2m z betonu C25/30
10. na křídlech a rámech na obou stranách propustku bude monolitická ŽB římsa proměnné výšky a šířky 0,60m z betonu C30/37-XF3
11. dno bude upraveno do tvaru kynetý dlažbou z lomového kamene do betonu celk. tl. 0,3m ukončenou betonovými prahy
12. na dlažbu bude navazovat kamenná rovinná s vyklínováním tl. 0,3m v délce 3m před i za propustkem, kameny min. 50kg/ks
13. dno bude v celkovém rozsahu 34m prohrabováno a bude upraven spád dna, budou upraveny sklony břevu potoka s rozprostřenou vrstvou zeminy v tl. 0,10m a se zatvrdněním 30g/m<sup>2</sup>
14. přídlažba říms dlažbou z lomového kamene do betonu celk. tl. 0,30m

KNH - úroveň kontrolní návrhové hladiny

Č. ZMĚNY	PŘEDMĚT ZMĚNY	ZMĚNU PROVEDL	PODPIS	DATUM ZMĚNY

<div>Vedoucí projektant :    Ing. Luděk Venclík</div>		Tato dokumentace včetně všech příloh (s výjimkou dat poskytnutých objednatелеm) je duševním vlastnictvím společnosti Geoeengineering, spol. s r.o., Havičkovice nábrží 38, 702 00, Moravská-Ostrava. Objednatel této dokumentace je oprávněn ji využívat k účelům vyplývajícím z uzavřené smlouvy bez jakéhokoli omezení. Jiné osoby (jak fyzické, tak právnické) nejsou bez předchozího výslovného souhlasu objednatele oprávněny tuto dokumentaci ani její části jakkoli využívat, kopírovat (ani jiným způsobem rozšiřovat), nebo zpřístupnit dalším osobám.		<div><div>GEOEENGINEERING spol. s r.o. Havičkovice nábrží 38 702 00 Ostrava - Moravská Ostrava</div></div>	
		Kreslil	Ing. I. Ostradecký		Ostradecký
		Projektoval	Ing. I. Ostradecký		
		Kontroloval	Ing. D. Gromotovič		Gromotovič
		Jednatel spol.	Ing. Bilan		Bilan
Objednatel: Město Nový Jičín, Masarykovo nám. 1/1, 741 01 Nový Jičín		Zakázka č.	G-0224	Měřítko:  1:50	
Stavba (místo) : P 605 Propustek Straník u č.p. 59    Objekt : SO 101 Propustek Straník u č.p. 59		Datum	03/2025		
		Stupeň	ZDS		
		Formát	1050x297		
		Seznam	G-0224		
Název : Podélný řez propustkem		Část		D.1.1.2.2	