

V Rožnově pod Radhoštěm 24. 1. 2025

Prodloužení platnosti tohoto vyjádření: Toto vyjádření se prodlužuje na žádost: Ing. Ivo Ostradecký, který požádal mailem o prodloužení platnosti vyjádření o dva roky, tj. od 24. 1. 2025 do **24. 1. 2027**

V Rožnově pod Radhoštěm 8. 4. 2024

**4M ROŽNOV spol. s r.o.**

**Inteligentní optické sítě GPON - telekomunikace**

Videčská 473, ROŽNOV p.R., 756 61  
IČO: 45195579, DIČ: CZ45195579  
mob: 603 451 222, www.4mroznov.cz  
e mail: info@4mroznov.cz

ROŽNOV spol. s r.o.  
ISO9001:2015, DIČ: CZ45195579  
Videčská ul. 473, 756 61 Rožnov p.R.  
člen mediální skupiny DW  
člen Hospodářské komory ČR

Geoengineering spol. s r.o.  
Ing. Ivo Ostradecký  
Havlíčkovo nábřeží 2728/38  
702 00 OSTRAVA

**Věc: vyjádření o existenci kabelů systému SEK OIIS TKR Hostašovice a Straník**

V katastrálním území Straník, na parcelách zasažených stavebním záměrem: „PROPUSTEK U DOMU Č.P.59, K.Ú. STRANÍK“ se **NACHÁZÍ** podzemní koaxiální síť SEK OIIS TKR Straník, které jsou ve správě společnosti 4M Rožnov spol. s r.o.

Podzemní kabely se nachází od r.1999 v těsné přípozi s kabely SPT Telekom nyní O2PPF Cetin tak, jak je zakresleno do přiloženého snímku.

Uvedeným stavebním záměrem **DOJDE** k dotčení sítí ve správě firmy 4M Rožnov spol. s r.o.

**PODMÍNKY:**

1/ Pokud stavební záměr přivodí možnost střetu při provádění stavebního záměru, pak požadujeme vytýčení stávajících sítí v místě předpokládaného střetu.

Pro vytýčení volejte 3 dny předem: 603451222 nebo 603255372 nebo 571626345.

2/ Při provádění záměru investora žádáme postupovat tak, aby nedošlo k poškození stávajících kabelů OIIS TKR Hostašovice a Straník.

3/ Pokud dojde k odkrytí stávajících telekomunikačních kabelů sítí, požadujeme před zakrytím vizuelní kontrolu způsobu zakrytí a ochrany. Pro splnění tohoto požadavku volejte: 603451222 nebo 603255372 nebo 571626345.

4/ Před záhozem v zemi takto odkrytých kabelů je potřeba obnovit pískové lože v kynetě a dodatečné překrytí výstražnou folií. Dodatečný zásyp s hutněním po vrstvách.

5/ Při potřebě provést součinnost s přeložkou stávajících kabelů sítí OIIS TKR Straník volejte mob.: 603451222 nebo 603255372 nebo 571626345.

Souhlasíme s vydáním souhlasu se stavbou pro sloučené územní a stavební řízení.


Toto vyjádření platí pro správu a ochranu sítí TKR Hostašovice a Straník jeden rok od data vydání.

Roudný Pavel

Za firmu 4M Rožnov spol. s r.o.  
Provozovatel a správce sítí TKR Hostašovice a Straník



1:100

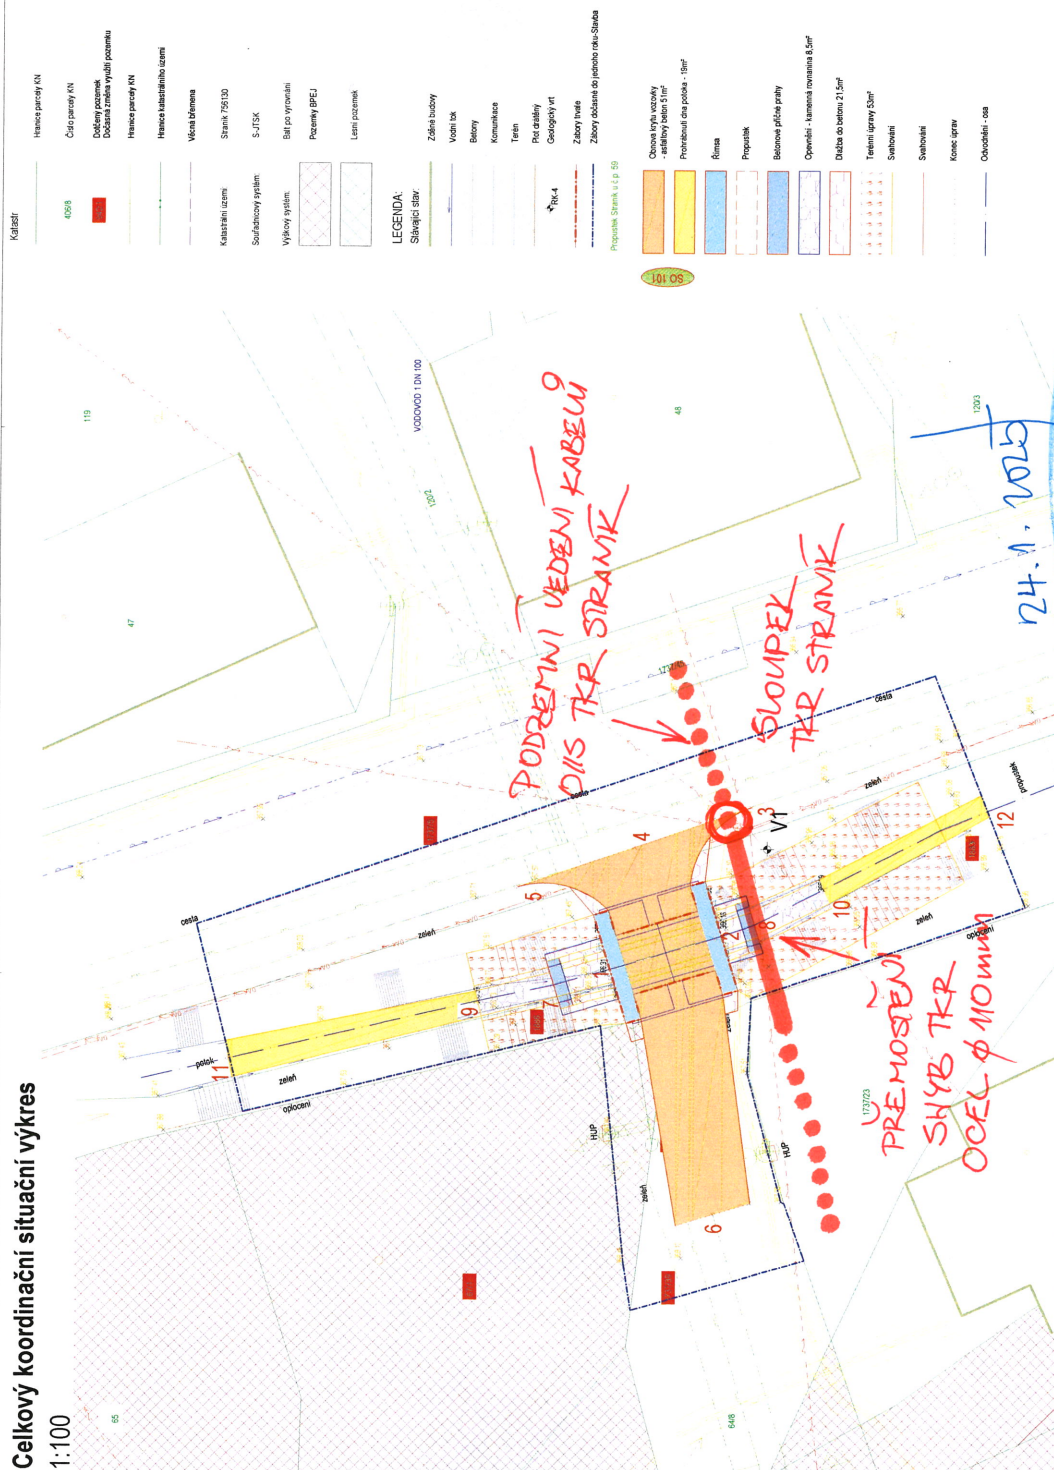



[illegible][illegible]

**1** **IF** ROŽNOV spol. s r.o.  
Tel./FAX: +420 571 626 845



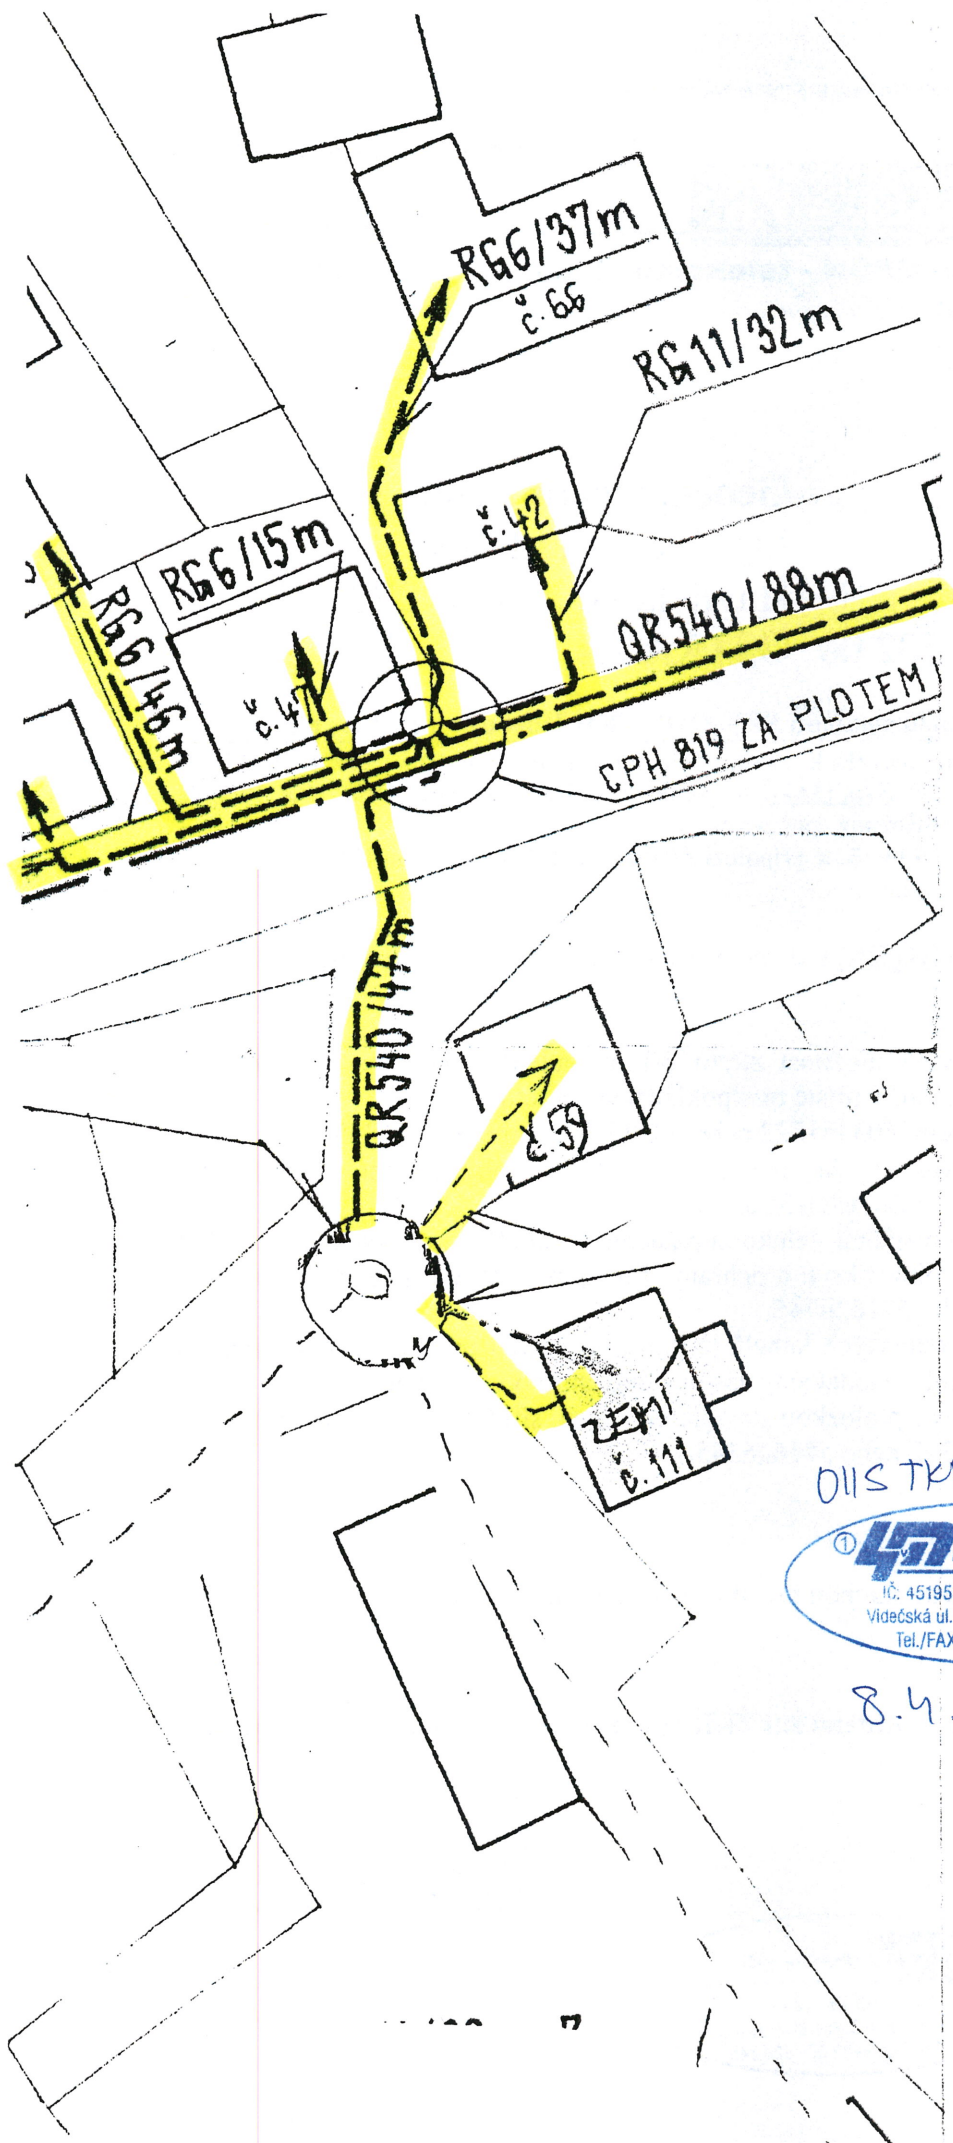

OLIS TKR STROMK



8.4.2024