


Vytyčovací situace—souřadnice hlavních bodů, část 2

1: 300

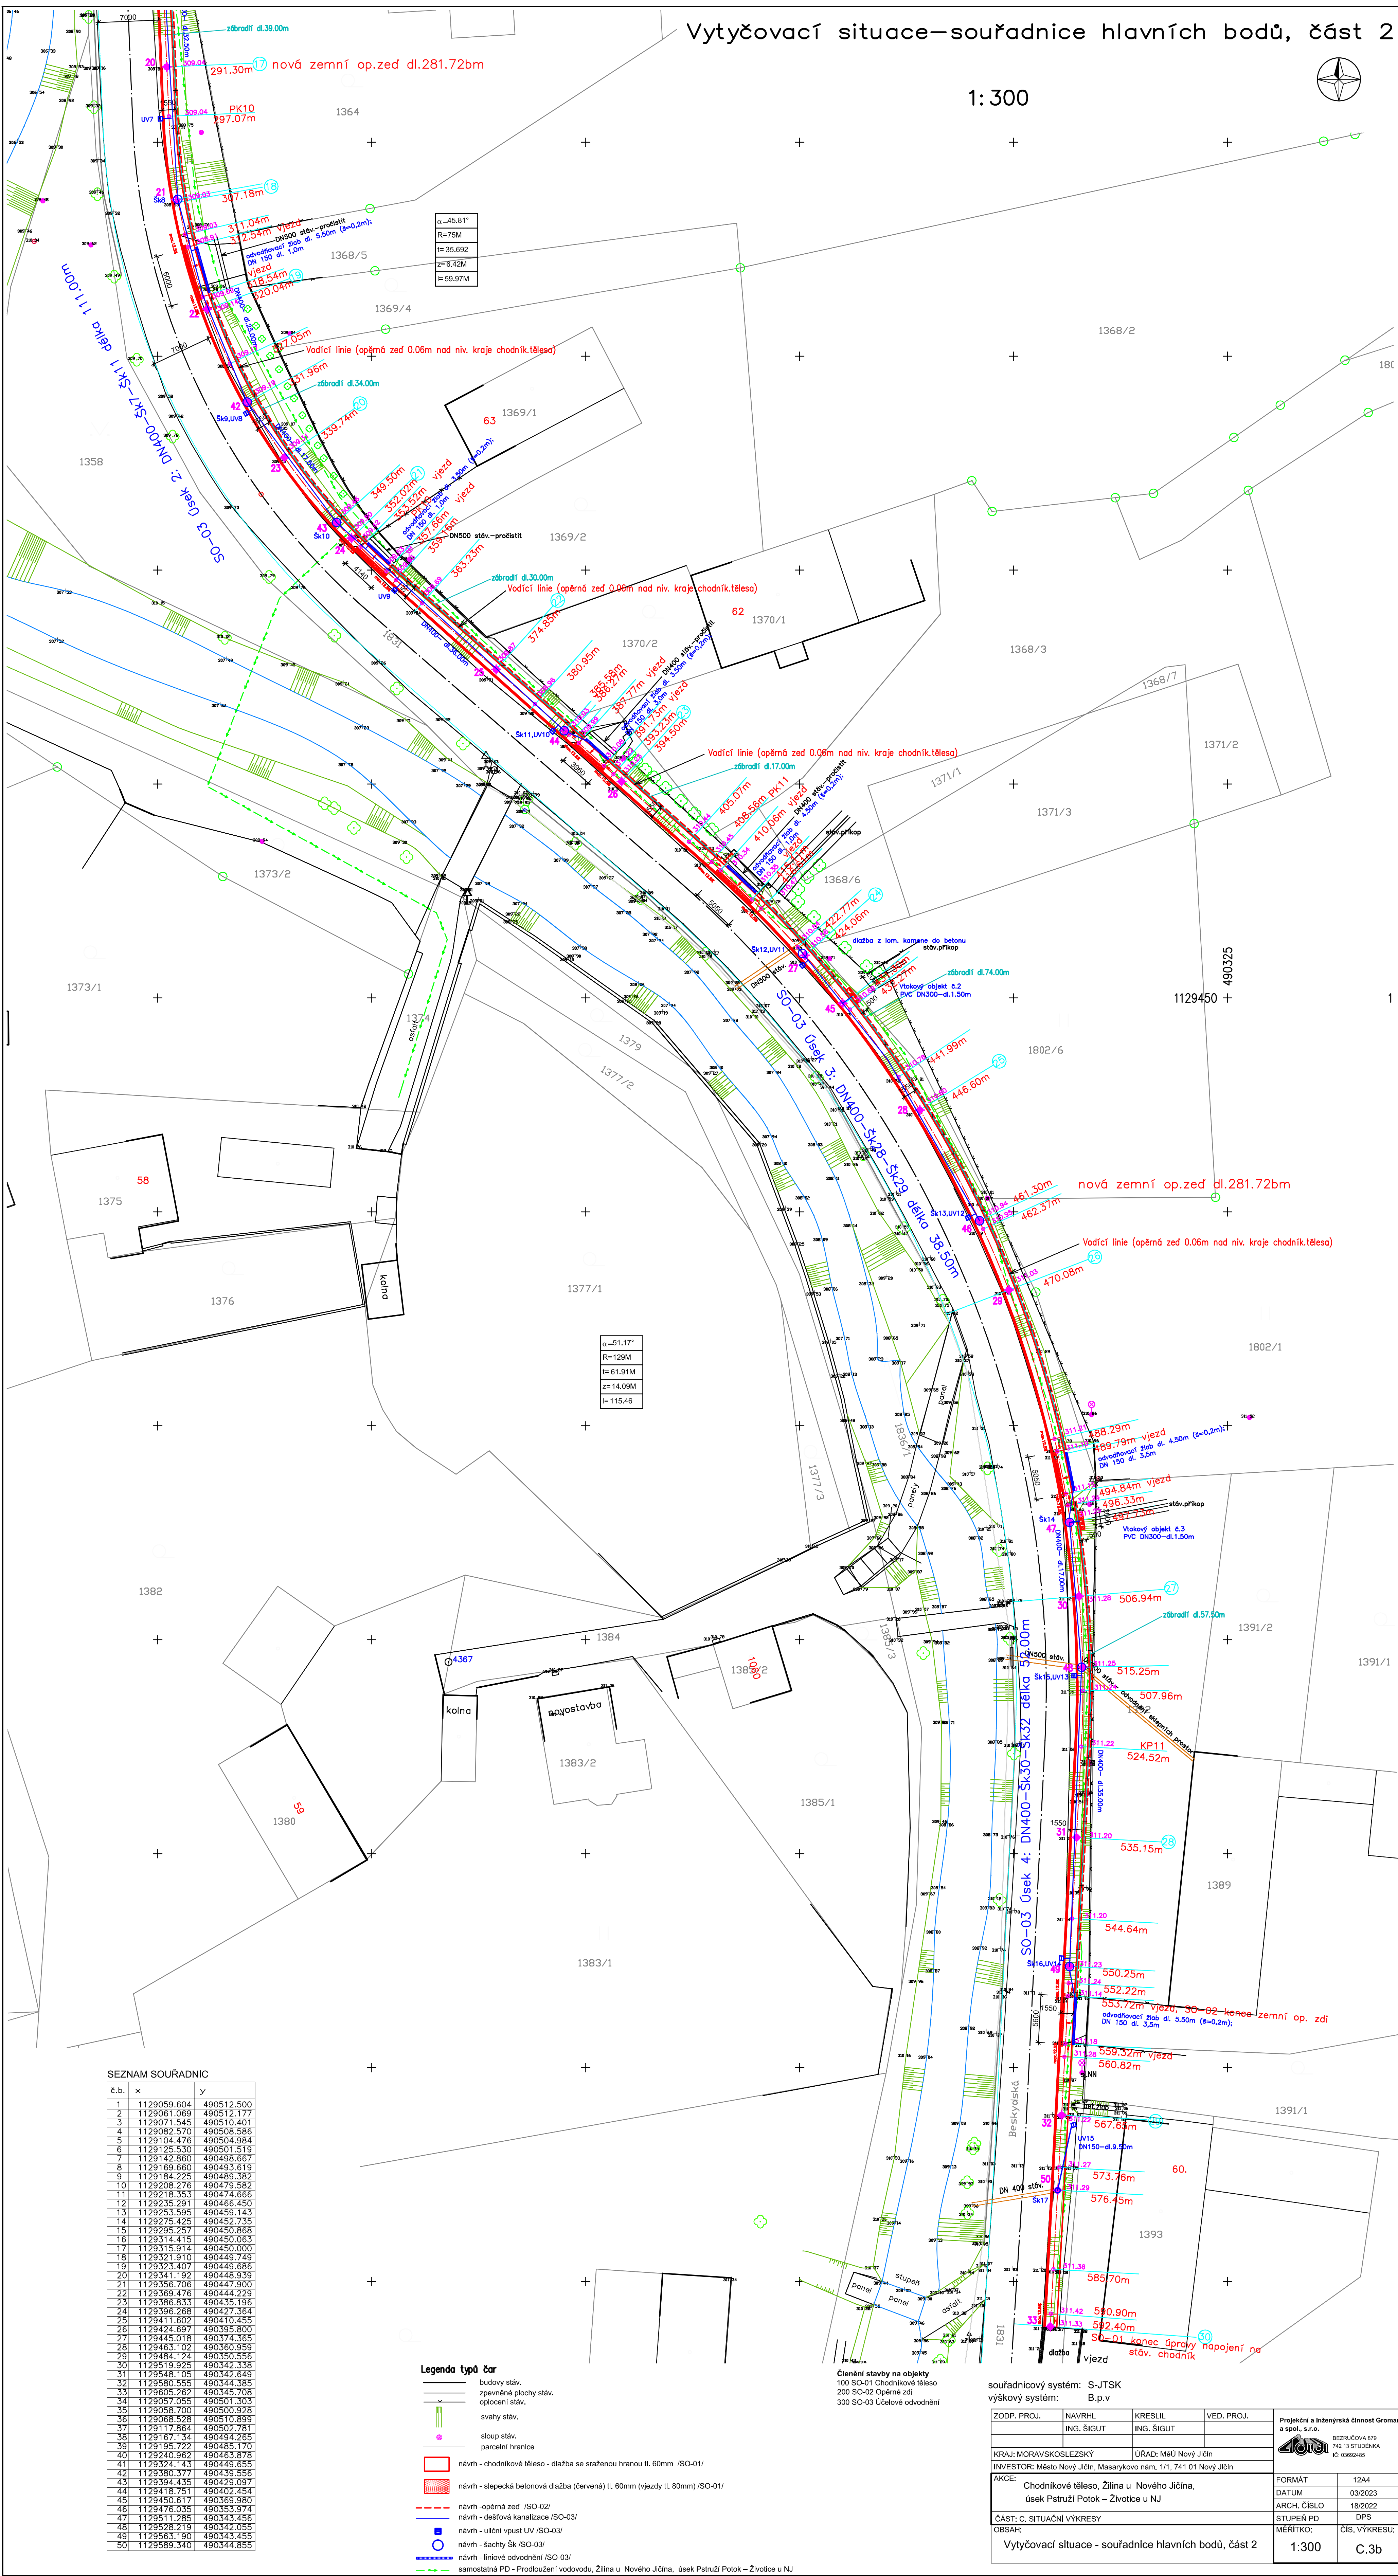


č.b.	x	y
1	1129059.604	490512.500
2	1129061.069	490512.177
3	1129071.545	490510.401
4	1129082.570	490508.586
5	1129104.476	490504.984
6	1129125.530	490501.519
7	1129142.860	490498.667
8	1129169.660	490493.619
9	1129184.225	490489.382
10	1129208.276	490479.582
11	1129218.353	490474.666
12	1129235.291	490466.450
13	1129253.585	490459.143
14	1129275.425	490452.735
15	1129295.257	490450.866
16	1129314.415	490450.063
17	1129315.914	490450.000
18	1129321.910	490449.749
19	1129323.407	490449.686
20	1129341.192	490448.939
21	1129356.706	490447.900
22	1129369.476	490444.229
23	1129386.833	490435.196
24	1129396.268	490427.364
25	1129411.602	490410.455
26	1129424.697	490395.800
27	1129445.018	490374.365
28	1129463.102	490360.959
29	1129484.124	490342.556
30	1129519.925	490342.338
31	1129548.105	490342.649
32	1129580.555	490344.385
33	1129605.262	490345.708
34	1129637.055	490351.303
35	1129658.700	490350.928
36	1129668.528	490351.899
37	1129117.864	490502.781
38	1129167.134	490494.265
39	1129195.722	490485.170
40	1129240.962	490463.878
41	1129324.143	490449.655
42	1129380.377	490438.556
43	1129394.435	490429.097
44	1129418.751	490402.454
45	1129450.617	490369.980
46	1129476.035	490353.974
47	1129511.285	490343.456
48	1129523.219	490342.055
49	1129563.190	490343.455
50	1129589.340	490344.855

- Legenda typů čar**
- budovy stáv.
 - zpevněné plochy stáv.
 - oplotení stáv.
 - svahy stáv.
 - skoup stáv.
 - parcelní hranice
 - návrh - chodníkové těleso - dlažba se sraženou hranou tl. 60mm /SO-01/
 - návrh - slepeká betonová dlažba (červená) tl. 60mm (vjezd tl. 80mm) /SO-01/
 - návrh - opěrná zeď /SO-02/
 - návrh - dešťová kanalizace /SO-03/
 - návrh - uliční vpust UV /SO-03/
 - návrh - šachty Sk /SO-03/
 - návrh - liniové odvodnění /SO-03/
 - samostatná PD - Prodloužení vodovodu, Žilina u Nového Jičína, úsek Patruží Potok – Zvotice u NJ

Členění stavby na objekty
100 SO-01 Chodníkové těleso
200 SO-02 Opěrná zeď
300 SO-03 Účelové odvodnění

souřadnicový systém: S-JTSK
výškový systém: B.p.v

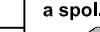ZODP. PROJ.	NAVRHL.	KRESIL	VED. PROJ.	 <div>BEZÚKLADOVÁ 879 142 13 STUDDENKA Nový Jičín</div>	
	INS. ŠIGUT	INS. ŠIGUT			
KRAJ: MORAVSKOSLEZSKÝ					
INVESTOR: Město Nový Jičín, Masarykovo nám. 1/1, 741 01 Nový Jičín					
AKCE:	Chodníkové těleso, Žilina u Nového Jičína, úsek Patruží Potok – Zvotice u NJ			FORMÁT	12A4
				DATUM	03/2023
				ARCH. ČÍSLO	18/2022
				STUPNĚ PD	DPS
				MĚŘÍTKO:	čís. VÝKRESU:
ČÁST: C. SITUACNÍ VÝKRESY					
OBSAH:					
Vytyčovací situace - souřadnice hlavních bodů, část 2				1:300	C.3b