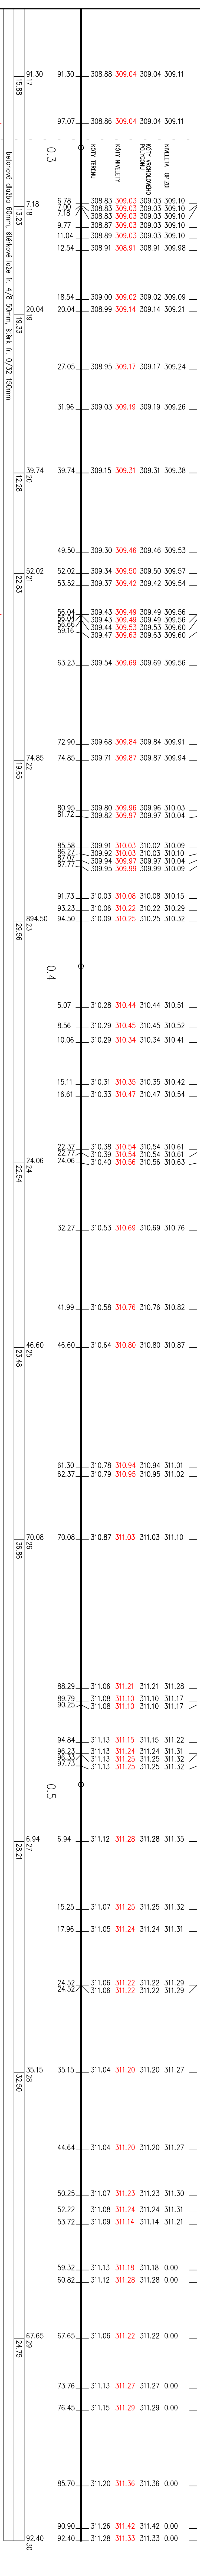
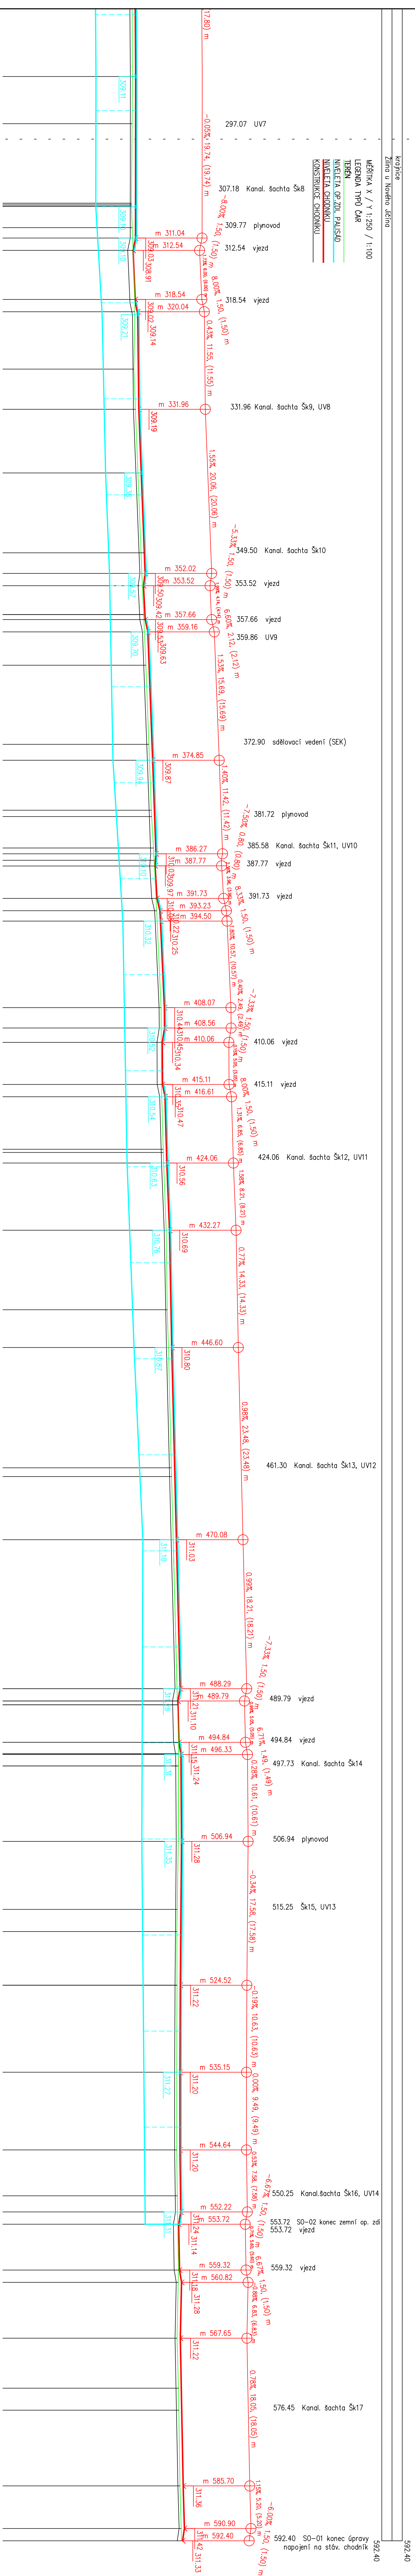


PODÉLNÝ PROFIL CHODNÍKOVÉHO TĚLESA

Krajnice
Žilina u Nového Jičína
MĚŘITKA X / Y 1:250 / 1:100
LEGENDA TYPŮ ČAR
TEREN
NIVELETA OP ZDÍ, PAUSÁD
NIVELETA CHODNIKU
KONSTRUKCE CHODNIKU

[illegible]