


SITUACE STAVBY část 1

1:250

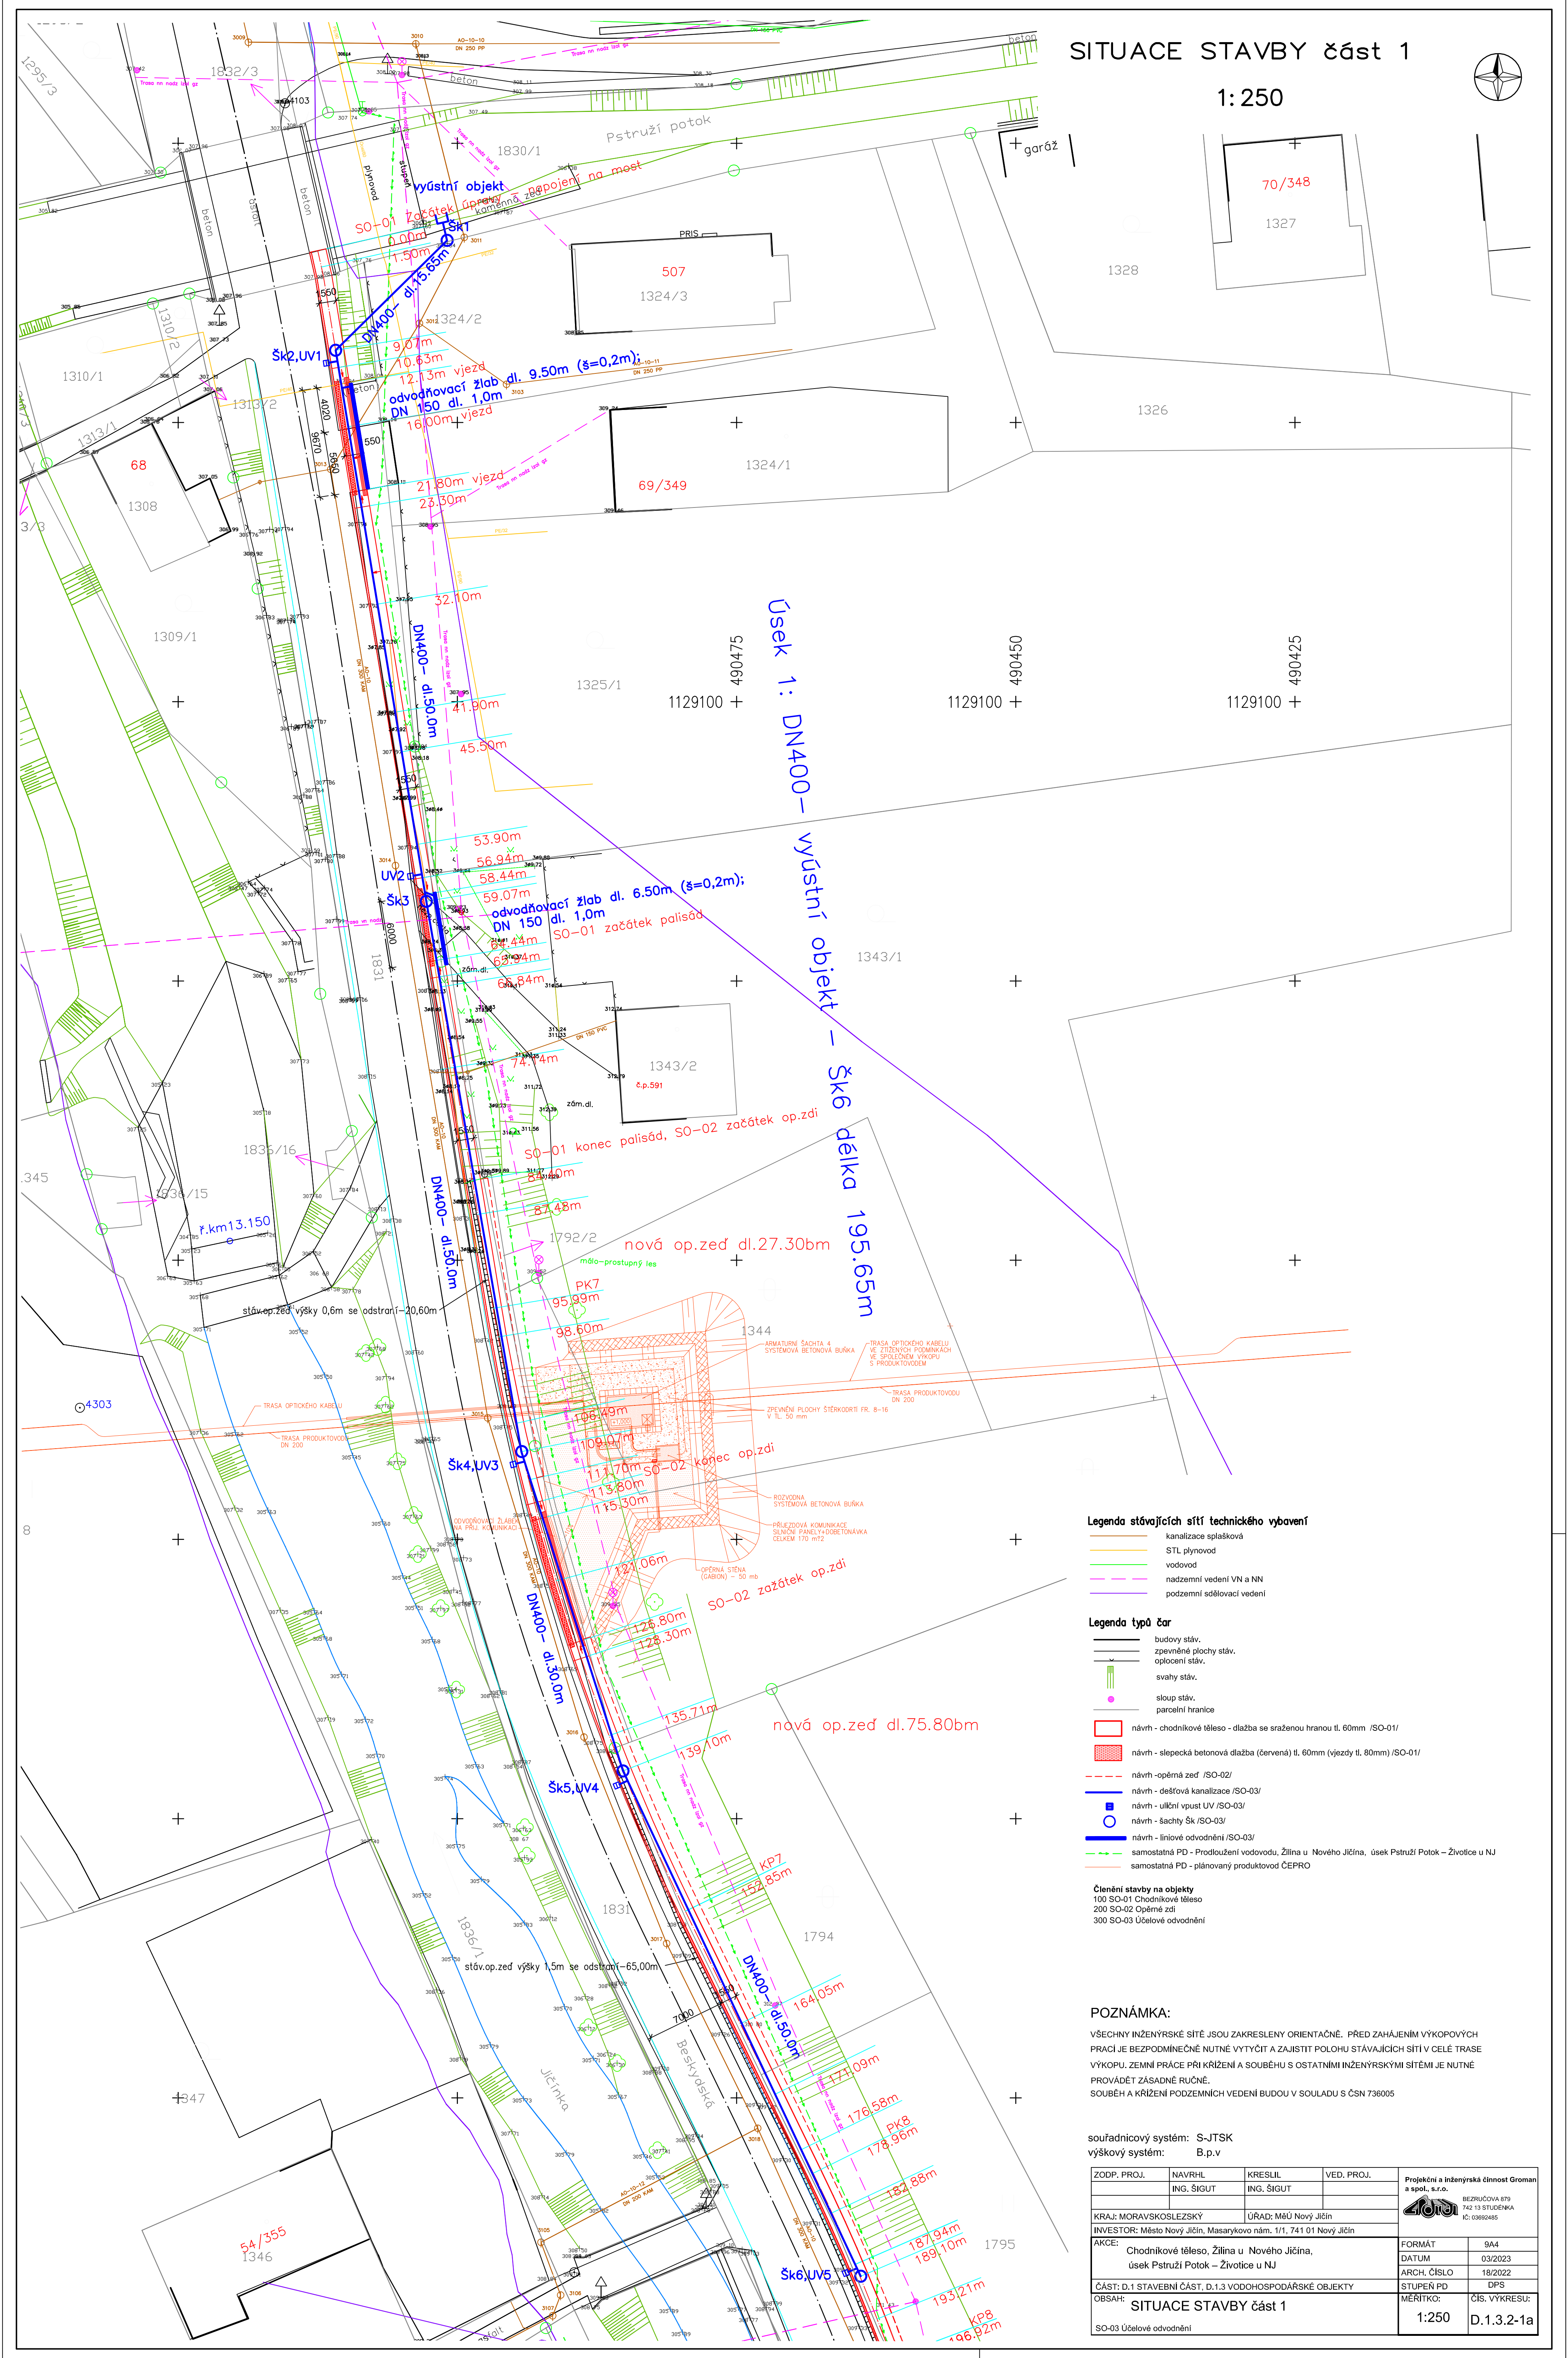

Legenda stávajících sítí technického vybavení

- kanalizace splašková
- STL plynovod
- vodovod
- nadzemní vedení VN a NN
- podzemní sdělovací vedení

Legenda typů čar

- budovy stáv.
- zpevněné plochy stáv.
- oplocení stáv.
- svahy stáv.
- sloup stáv.
- parcelní hranice
- návrh - chodníkové těleso - dlažba se sraženou hranou tl. 60mm /SO-01/
- návrh - slepečná betonová dlažba (červená) tl. 60mm (vjezdy tl. 80mm) /SO-01/
- návrh - opěrná zeď /SO-02/
- návrh - dešťová kanalizace /SO-03/
- návrh - uliční vpust UV /SO-03/
- návrh - šachty Šk /SO-03/
- návrh - liniové odvodnění /SO-03/
- samostatná PD - Prodloužení vodovodu, Žilina u Nového Jičína, úsek Pstruží Potok – Životice u NJ
- samostatná PD - plánovaný produktovod ČEPRO

Číslení stavby na objekty


- 100 SO-01 Chodníkové těleso
- 200 SO-02 Opěrné zdi
- 300 SO-03 Účelové odvodnění

POZNÁMKA:

VŠECHNY INŽENÝRSKÉ SÍTĚ JSOU ZAKRESLENY ORIENTAČNĚ. PŘED ZAHÁJENÍM VÝKOPOVÝCH PRACÍ JE BEZPODMÍNEČNĚ NUTNÉ VYTÝČIT A ZAJISTIT POLOHU STÁVAJÍCÍCH SÍTÍ V CELÉ TRASE VÝKOPU. ZEMNÍ PRÁCE PŘI KŘÍŽENÍ A SOUBĚHU S OSTATNÍMI INŽENÝRSKÝMI SÍTĚMI JE NUTNĚ PROVÁDĚT ZÁSADNĚ RUČNĚ. SOUBĚH A KŘÍŽENÍ PODZEMNÍCH VEDENÍ BUDOU V SOULADU S ČSN 736005

souřadnicový systém: S-JTSK

výškový systém: B.p.v

 ZODP. PROJ.	NAVRHL	KRESLIL	VED. PROJ.	<div>Projekční a inženýrská činnost Groman a spol., s.r.o.</div> <div> BEZRUČOVA 879 742 13 STUŘEJKA IČ: 0362465</div>
	ING. ŠIGUT	ING. ŠIGUT		
KRAJ: MORAVSKOSLEZSKÝ		ÚŘAD: MěÚ Nový Jičín		<div>FORMÁT</div> <div>9A4</div> <div>DATUM</div> <div>03/2023</div> <div>ARCH. ČÍSLO</div> <div>18/2022</div> <div>STUPEŇ PD</div> <div>DPS</div>
INVESTOR: Město Nový Jičín, Masarykovo nám. 1/1, 741 01 Nový Jičín				
AKCE: Chodníkové těleso, Žilina u Nového Jičína, úsek Pstruží Potok – Životice u NJ				<div>ČÍS. VÝKRESU:</div> <div>D.1.3.2-1a</div>
ČÁST: D.1 STAVEBNÍ ČÁST, D.1.3 VODOHOSPODÁŘSKÉ OBJEKTY				
OBSAH: SITUACE STAVBY část 1				
SO-03 Účelové odvodnění				