


ŘAD B.3

KATASTRY
PARCELNÍ ČÍSLA
DRUH POVRCHU
VZDÁLENOSTI ŠACHET
OZNAČENÍ ŠACHET
SMĚROVÉ POMĚRY
SOUBĚH
MĚŘÍTKA 1:200/100

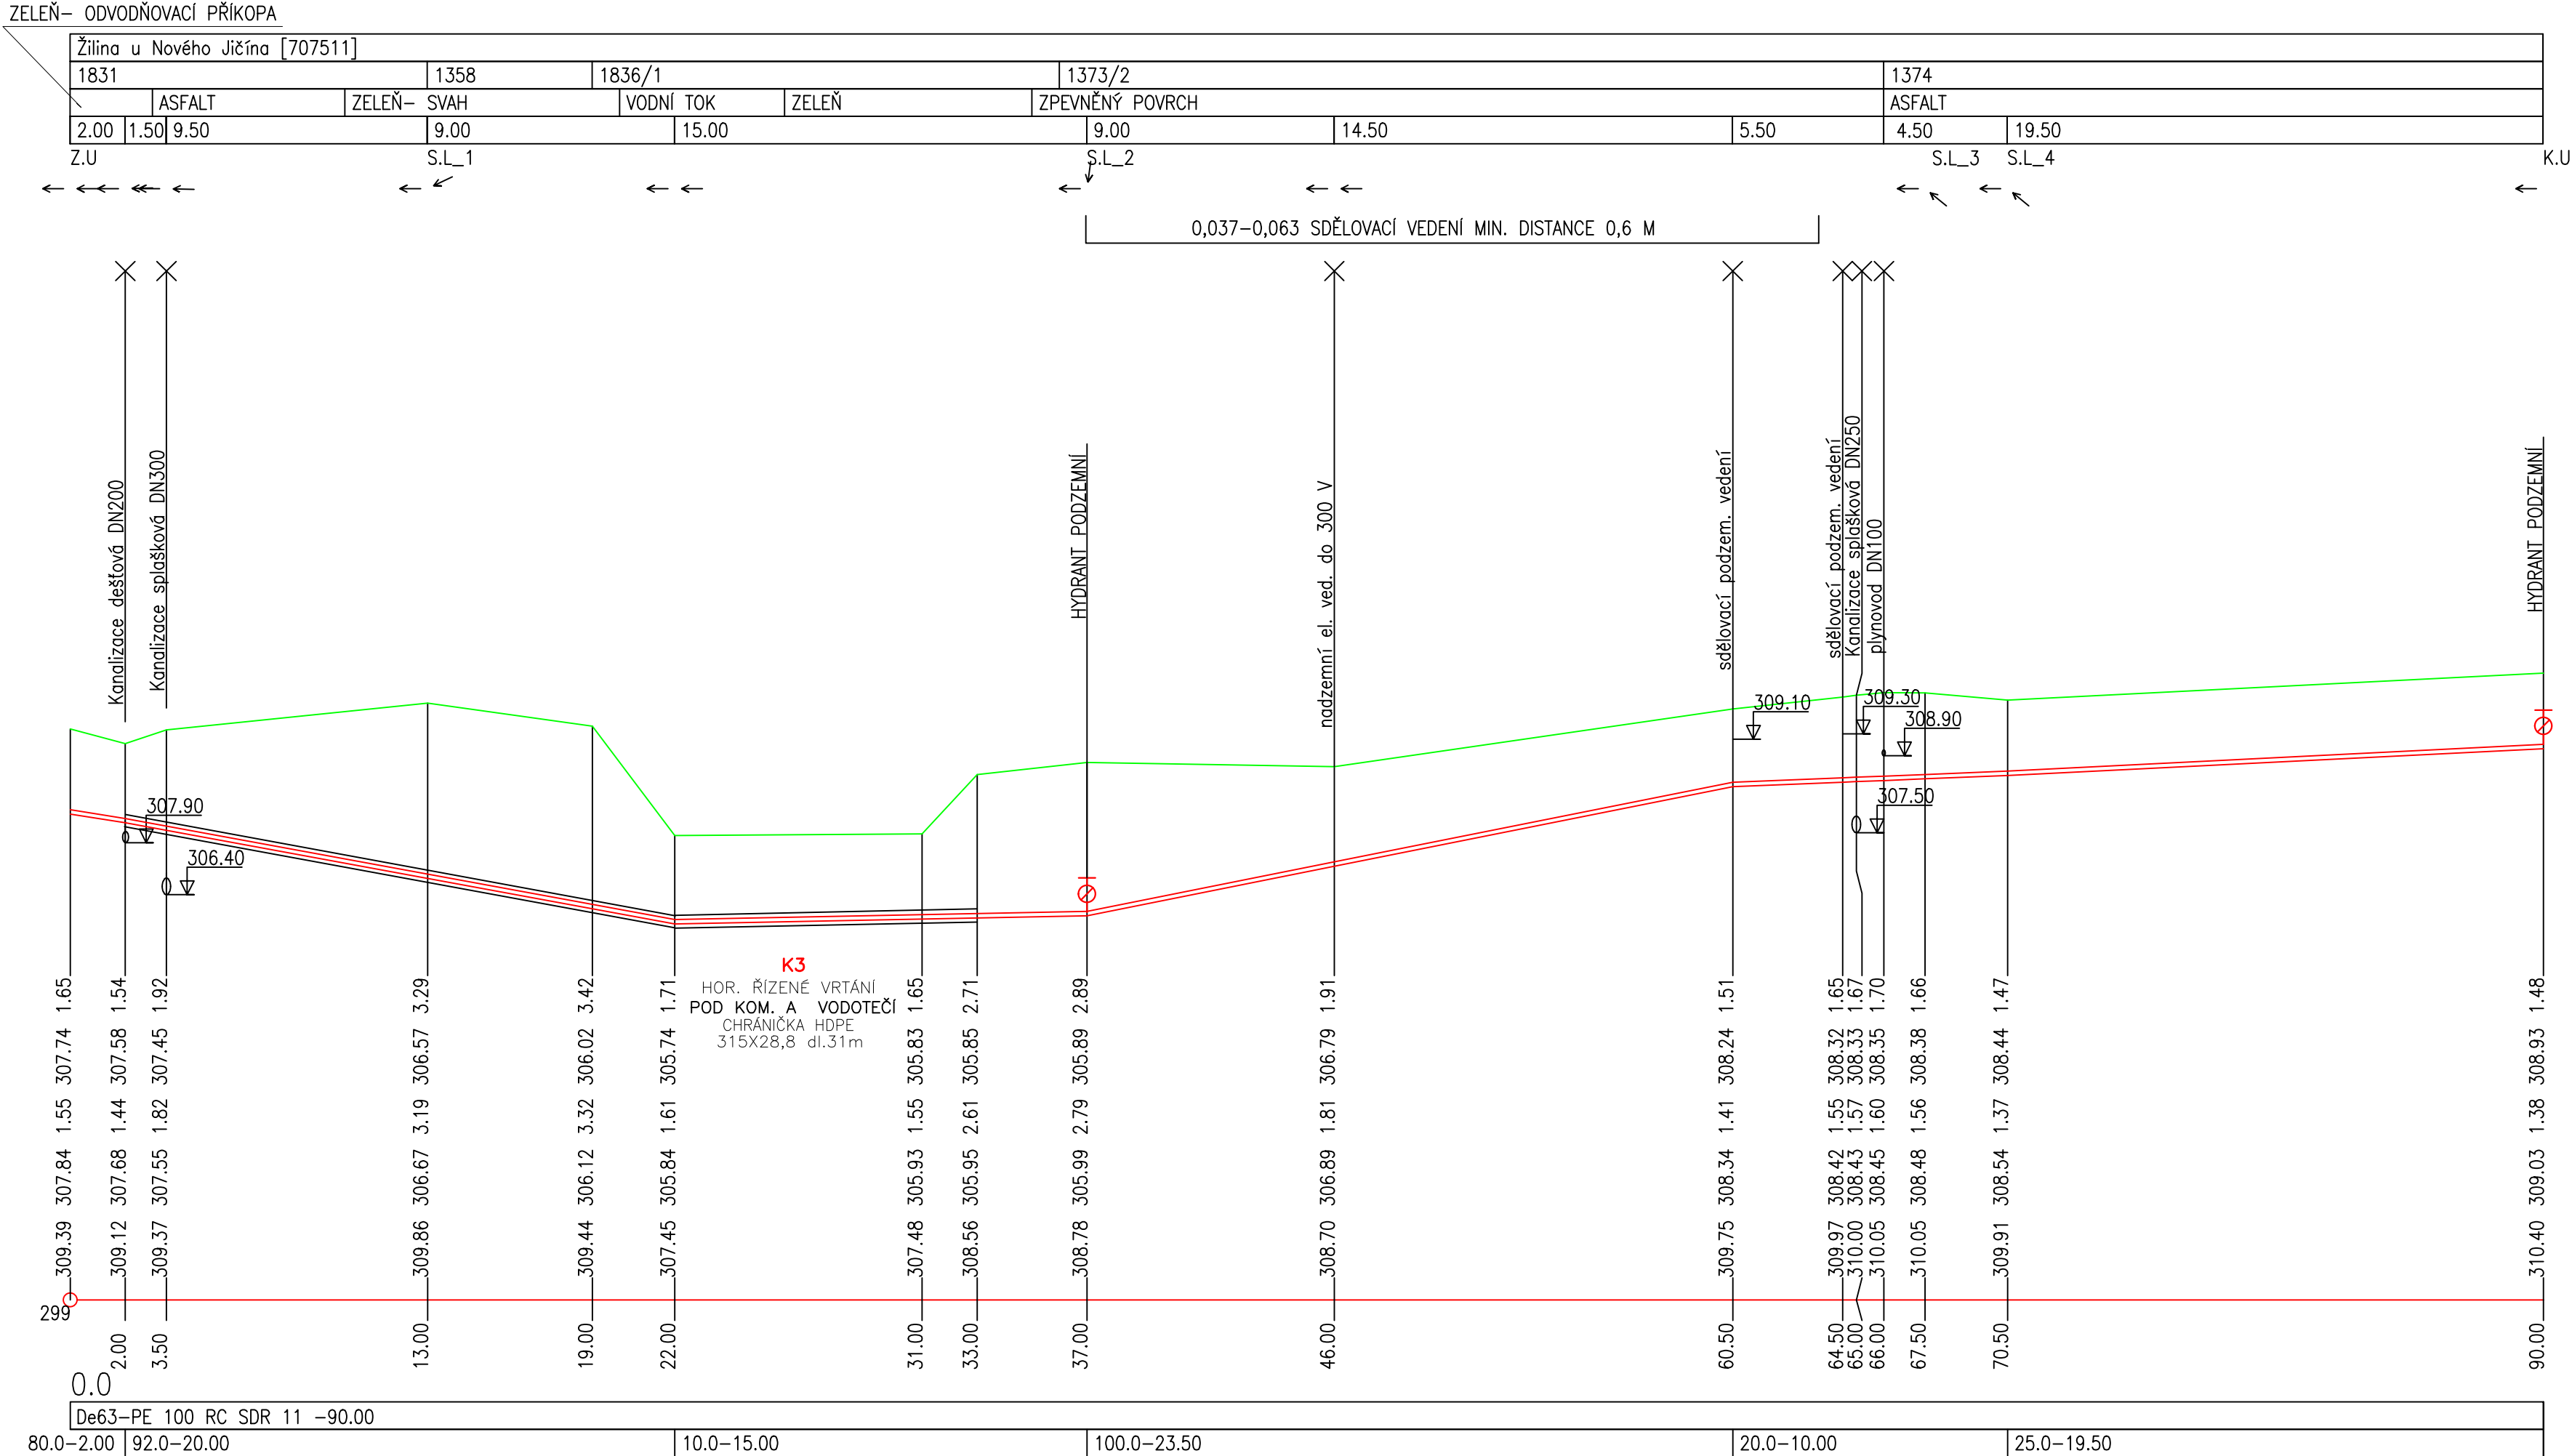

VÝŠKOVÝ SYSTÉM B.p.v.		SOUŘADNICOVÝ SYSTÉM JTSK		
PROJEKTANT	ZODP. PROJEKTANT	TECH. KONTROLA		
J.HÁJEK	ING. J. LINDNER	ING. P. ŠEVČÍK		
				
INVESTOR: Město Nový Jičín, Odb. majetku, rozvoje a inestic IČ: 00298212			DATUM	09/2021
AKCE: PRODLOUŽENÍ VODOVODU ŽILINA U NOVÉHO JIČÍNA, ÚSEK PSTRUŽÍ POTOK - ŽIVOTICE U NJ			FORMÁT	4A4
			STUPEŇ	PDPS
			MĚŘÍTKO:	1:200/100
NÁZEV PŘÍLOHY: PODÉLNÝ PROFIL- ŘAD B.3			ČÍSLO PŘÍLOHY:	ČÍSLO KOPIE:
			D.1.1.b.2d	