


- STAVEBNÍ OBJEKTY:
- SO 101 CHODNÍKY A NÁSTUPIŠTĚ
 - SO 102 ÚPRAVY KOMUNIKACE A STŘEDOVÝ DĚLICÍ OSTRŮVEK
 - SO 103 SJEZD NA PARC. Č. 210
 - SO 104 TRVALÉ DOPRAVNÍ ZNAČENÍ
 - SO 201 OPĚRNÁ ZIDKA
 - SO 401 OSVĚTLENÍ (SAMOSTATNÁ PD)

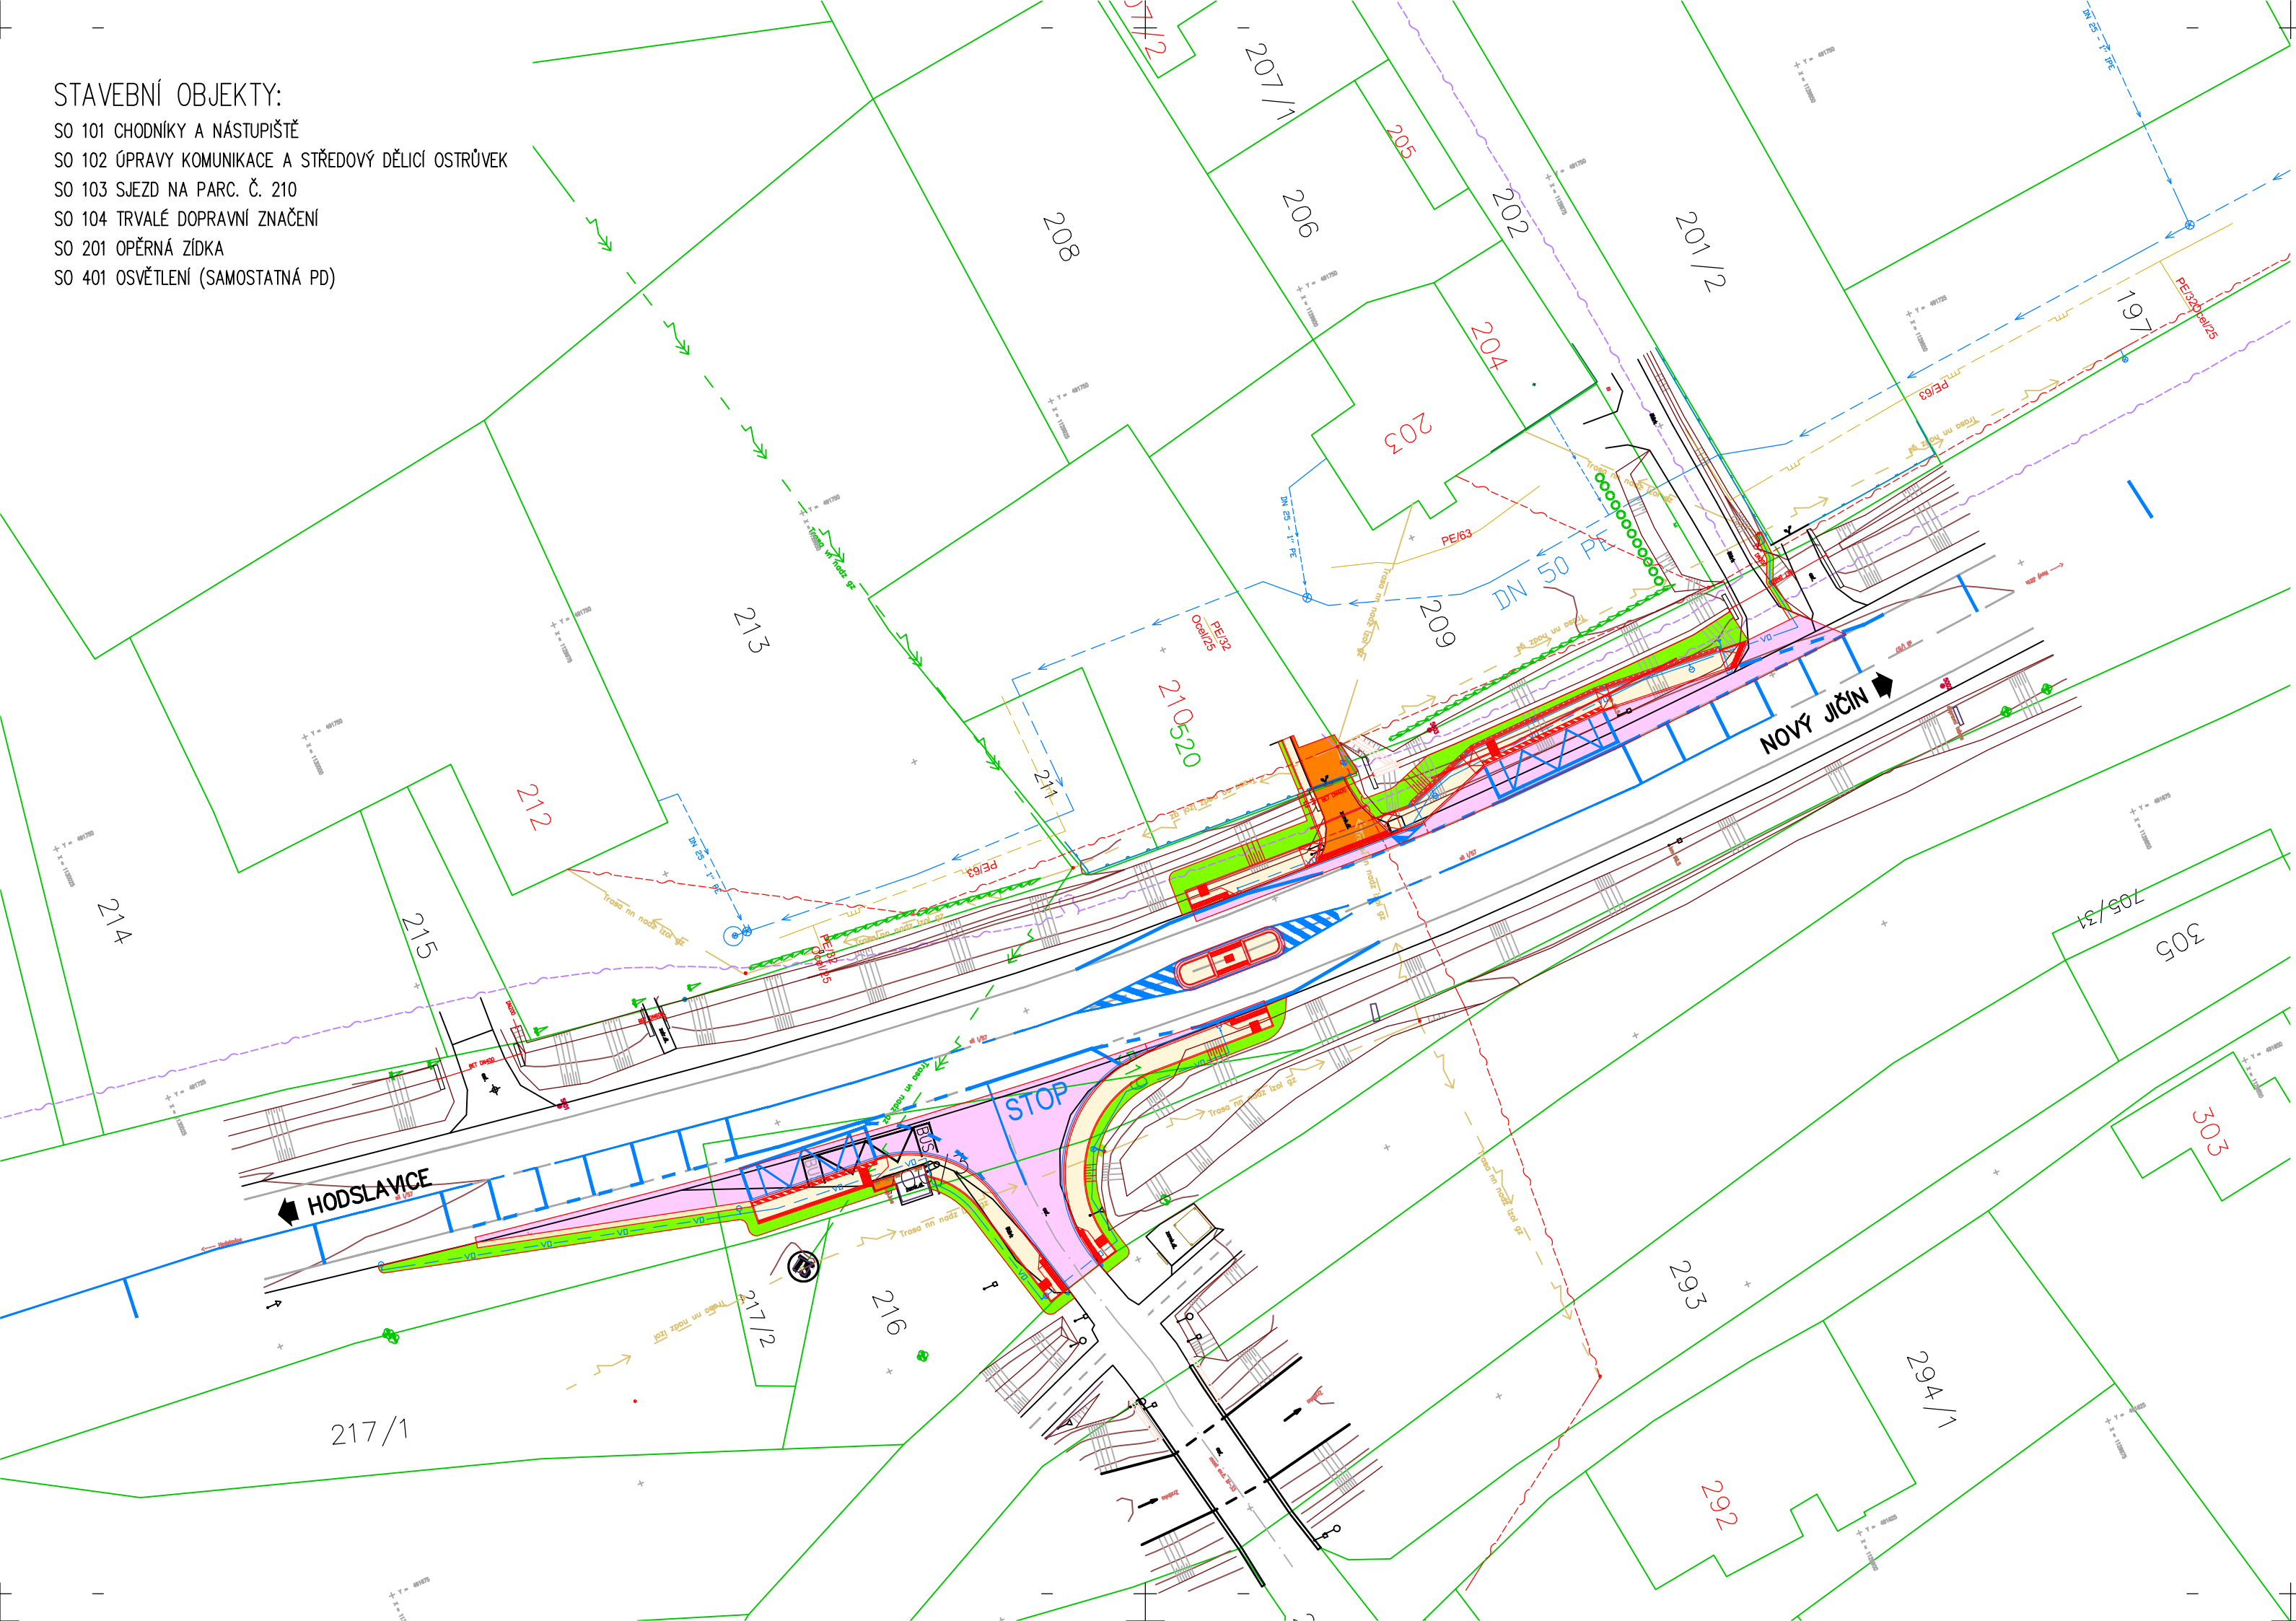

LEGENDA MATERIÁLŮ

- NOVÝ CHODNÍK-BETONOVÁ DLAŽBA TL. 60/80 mm
- PŘEDLAŽDĚNÍ TL. 60/80 mm
- NOVÝ OBRUBNÍK-VNĚJŠÍ SILNIČNÍ ABO 5-30
- NOVÝ CHODNÍK-RELIÉFNÍ DLAŽBA TL. 60/80 mm
- PŘEDLAŽDĚNÍ-RELIÉFNÍ DLAŽBA TL. 60/80 mm
- NOVÝ CHODNÍK-UMĚLÁ VODICÍ LINIE – DLAŽBA ŠÍŘKY 200 mm A TL. 60 mm
- NOVÝ CHODNÍK-KONTRASTNÍ DLAŽBA ŠÍŘKY 350 mm A TL. 60 mm
- ŽIVIČNÝ KRYT
- NEZPEVNĚNÁ KRAJNICE-RECYKLÁT
- REKULTIVACE TRAVNATÝCH PLOCH
- BETONOVÁ ŘÍMSA OPĚRNÉ ZIDKY A SLOUPEK PLOTU


LEGENDA STÁVAJÍCÍCH SÍTÍ

- CETIN – NADZEMNÍ PRŮBĚH METALICKÉHO KABELU
- CETIN – PODZEMNÍ ZAMĚŘENÝ PRŮBĚH METALICKÉHO KABELU
- ČEZ DISTRIBUCE – VYSOKÉ NAPĚTÍ NADZEMNÍ
- ČEZ DISTRIBUCE – NÍZKÉ NAPĚTÍ NADZEMNÍ
- RWE – PLYNOVOD
- SMVAK – VODOVOD

LEGENDA NOVÝCH SÍTÍ

- PODZEMNÍ VEDENÍ EL. SÍTĚ VO

B2

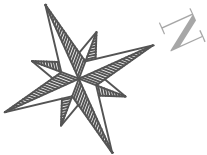

 PROJEKČNÍ ČINNOST A STATIKA STAVEB	Ing. Marek Milich Štefánikova 58/31, 742 21 Kopřivnice Tel.: +420 736 181 370 e-mail: marekmilich@gmail.com IČO: 04 32 56 30	
	ZODPOVĚDNÝ PROJEKTANT	: ING. VÍT RYBÁK
	VYPRACOVAL	: ING. MAREK MILICH
	KONTROLOVAL	: ING. VÍT RYBÁK
KRAJ : MORAVSKOSLEZSKÝ MĚSTSKÝ ÚŘAD : NOVÝ JIČÍN		
INVESTOR : MĚSTO NOVÝ JIČÍN, Masarykovo nám. 1/1, 741 01 Nový Jičín		
OBJEDNATEL : MĚSTO NOVÝ JIČÍN, Masarykovo nám. 1/1, 741 01 Nový Jičín		
AKCE : MÍSTO PRO PŘECHÁZENÍ NA SILNICI I/57 BLUDOVICE U NOVÉHO JIČÍNA (LOKALITA ČESKÁ ŠKOLA) KOORDINAČNÍ SITUACE STAVBY 1:500		
DATUM : 11/2017		ZAKÁZK.Č. : 022/2017
FORMÁT : 3A4		STUPEŇ : SOUPRAVA
DSP		