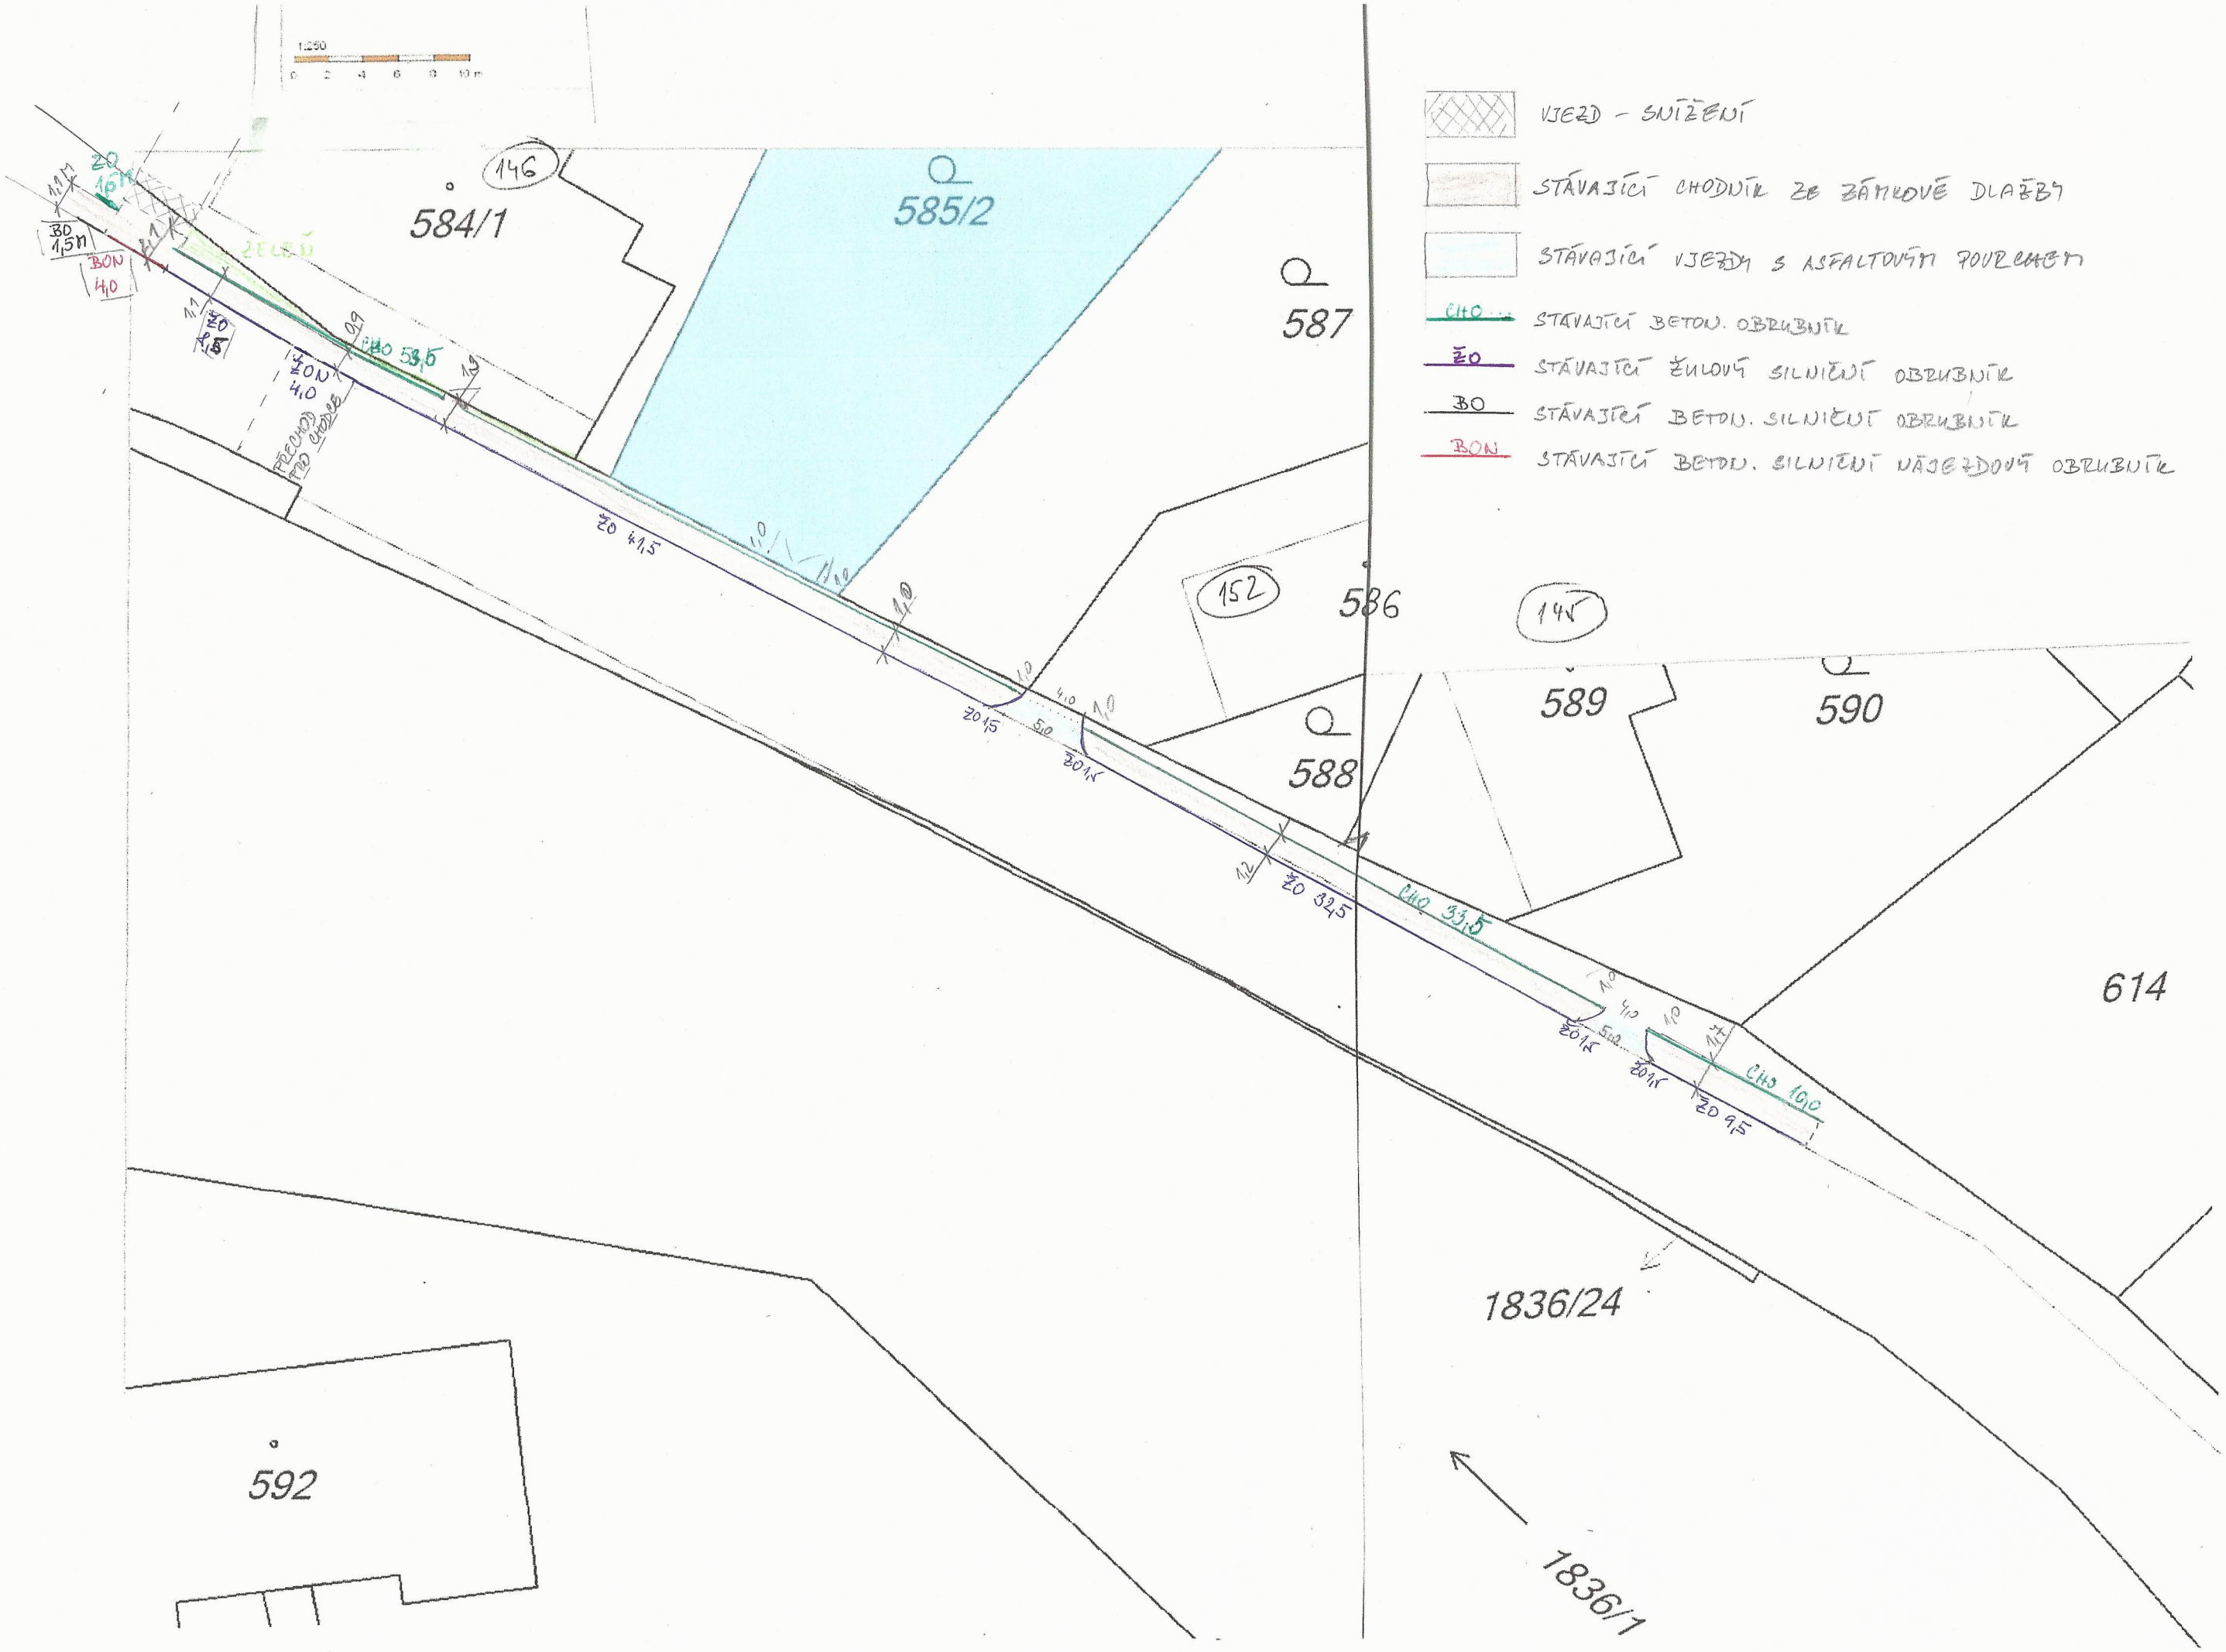

VJEZD – SNÍŽENÍ
STÁVAJÍCÍ CHODNÍK ZE ZÁMKOVÉ DLAŽBY
STÁVAJÍCÍ VJEZDY S ASFALTOVÝM POVRCHEM
CHO STÁVAJÍCÍ BETON. OBRUBNÍK
ŽO STÁVAJÍCÍ ŽULOVÝ SILNIČNÍ OBRUBNÍK
BO STÁVAJÍCÍ BETON. SILNIČNÍ OBRUBNÍK
BON STÁVAJÍCÍ BETON. SILNIČNÍ NÁJEZDOVÝ OBRUBNÍK
1:250
584/1
146
585/2
587
586
152
145
588
589
590
614
1836/24
1836/1
592
ŽELEŇ
PŘECHOD PRO CHODCE
ŽO 41,5
ŽO 32,5
ŽO 9,5
CHO 33,5
CHO 10,0
BO 1,5M
BON 4,0