


# ÚLOŽNÝ PRÁH - OPĚRA O1

L=4500mm

M 1:10

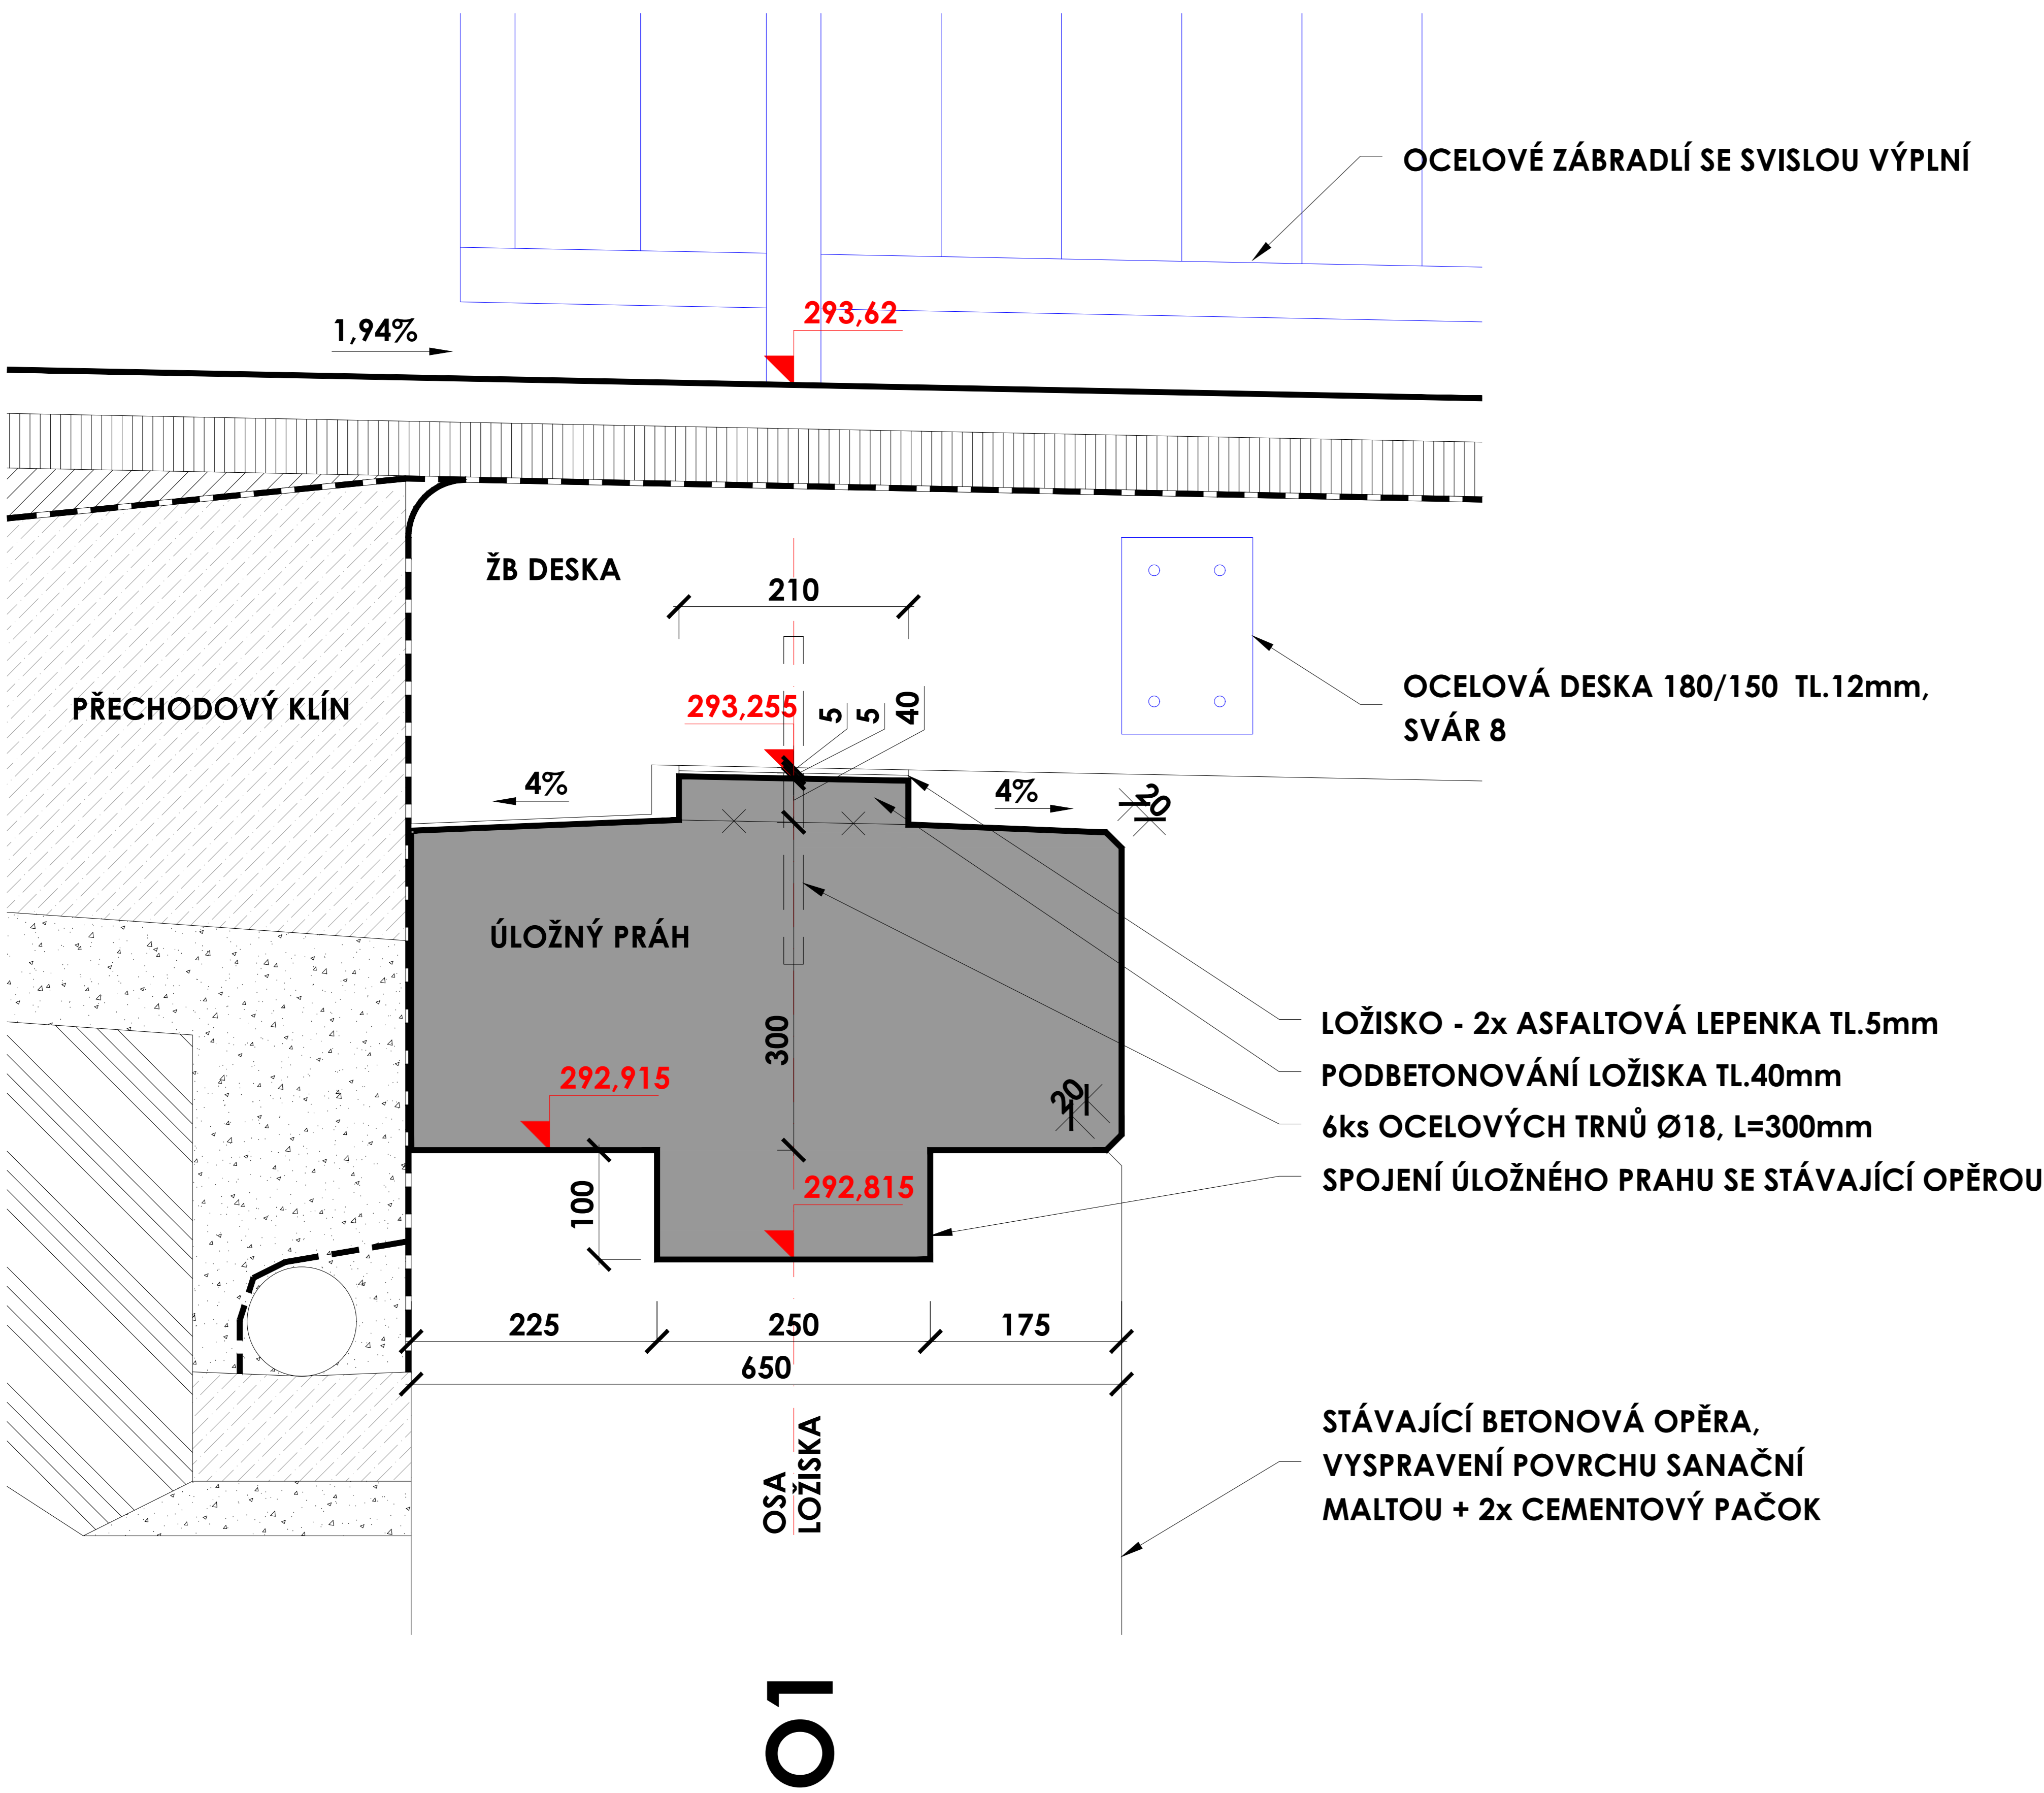

BETON - C 25/30 XF2

OCEL B500B (10505 R)


POZNÁMKA:

ÚLOŽNÉ PLOCHY LOŽISEK JSOU VE SMĚRU OSY MOSTU VE SKLONU 0,0%.

# ÚLOŽNÝ PRÁH - OPĚRA O2

L=4500mm

M 1:10

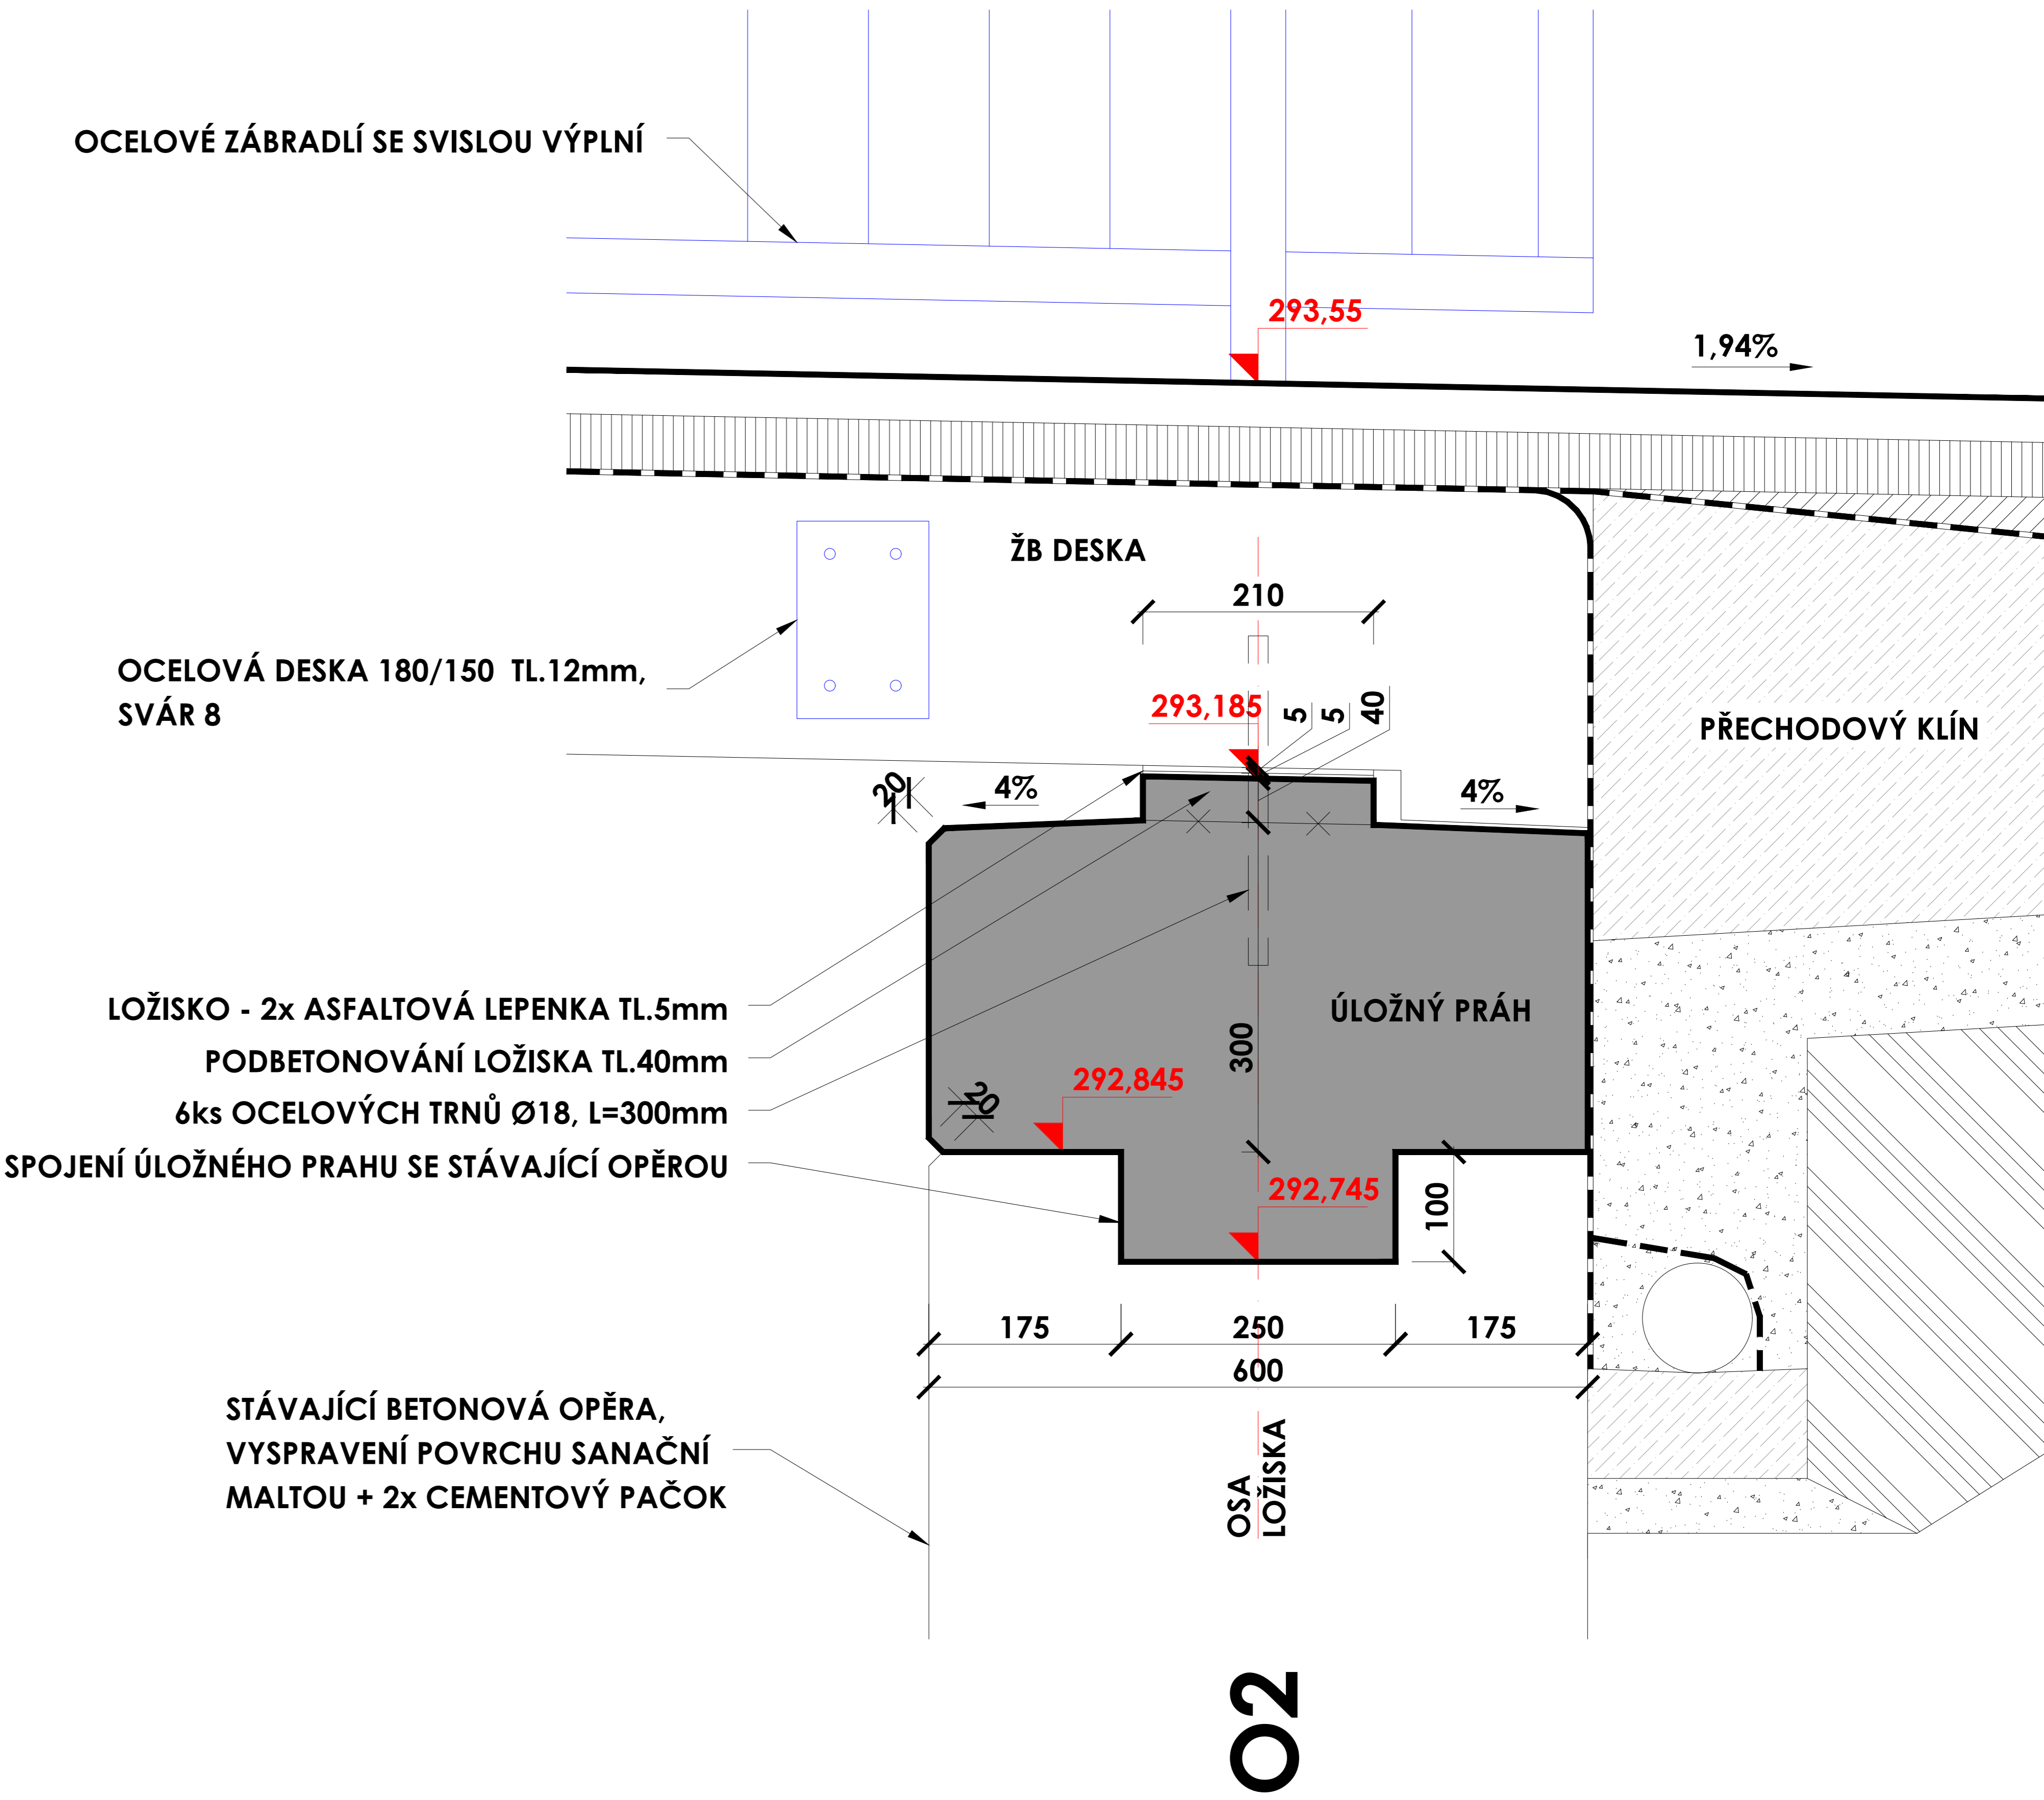

Zodp. projektant	Ing. Dybal Jaromír	Datum	02/2018
Projektant	Štaveník Petr	Stupeň proj.	Dokumentace pro provádění stavby
Investor	Město Nový Jičín	Kraj	Moravskoslezský
Místo akce	Nový Jičín	Měřítko	1:10
Název akce	MOST U DOMU Č.105, ULICE REVOLUČNÍ V NOVÉM JIČÍNĚ		Číslo výkresu
Název výkresu	ÚLOŽNÉ PRAHY - TVAR		9