


SITUACE OBJEKTU, M 1:200
SO 111 - PĚŠÍ KOMUNIKACE VČ. NÁSTUPNÍ HRANY AZ

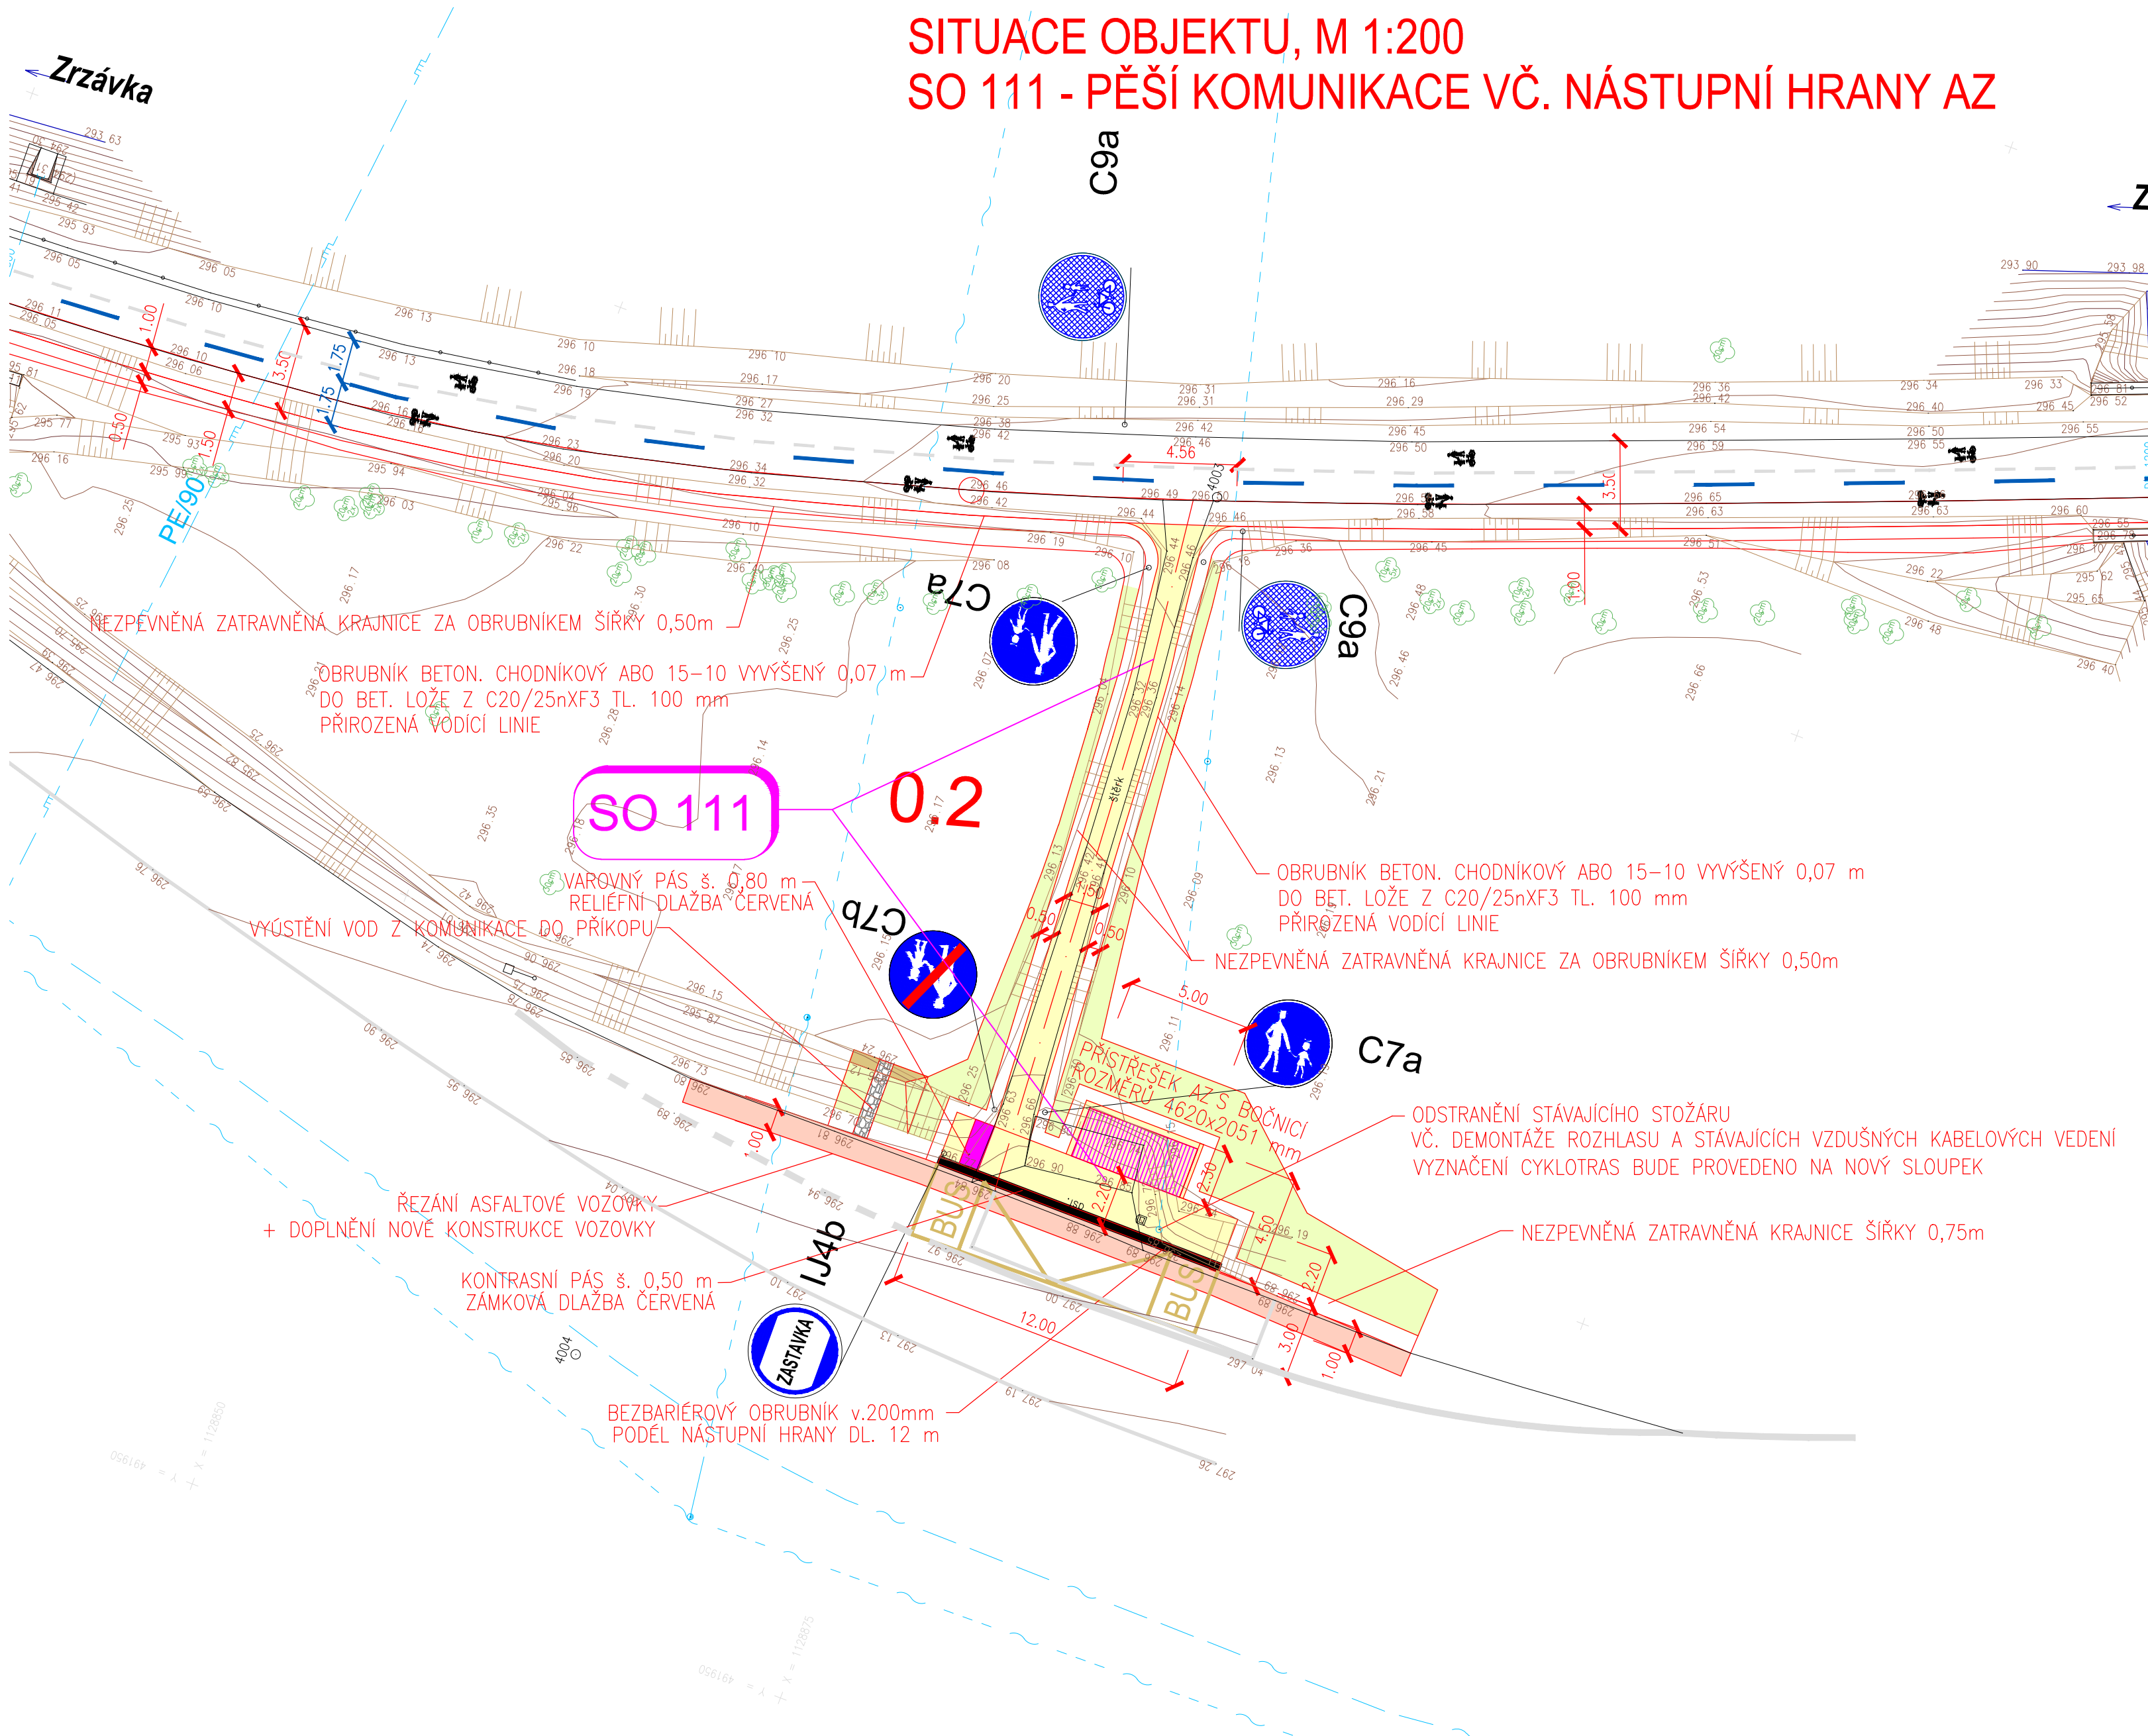

LEGENDA:




LEGENDA SÍTÍ

STÁVAJÍCÍ SÍTĚ



C.STAVEBNÍ ČÁST
SO 111 Pěší komunikace
vč.nástupní hrany AZ

VYPRACOVAL: ING. DAGMAR KLAJMONOVÁ			Ing. Dagmar Klajmonová	
KONTOLOVAL: ING. DAGMAR KLAJMONOVÁ			Na Stražnické 457, 747 66 Dolní Lhota	
KÚ: BLUDOVICE	KRAJ: MORAVSKOSLEZSKÝ	tel: 605 248 614 email: klajmonova.dagmar@seznam.cz		
INVESTOR: MĚSTO NOVÝ JIČÍN, IČO 00298212			SOUDADNICOVÝ SYSTÉM : JTSK VÝSKOVÝ SYSTÉM : B.p.v.	
ZAKÁZKA: ROZŠÍŘENÍ STÁVAJÍCÍ CYKLOSTEZKY V KM 7,9 - 8,2 NOVÝ JIČÍN - BLUDOVICE			DATUM:	11/2018
			STUPEŇ:	DSP+PDPS
			ČÍSLO ZAKÁZKY:	PD201803
VÝKRES:			MĚŘÍTKO:	ČÍSLO PŘÍLOHY:
SITUACE				02.